



Stasjon 2+460

390.00 moh

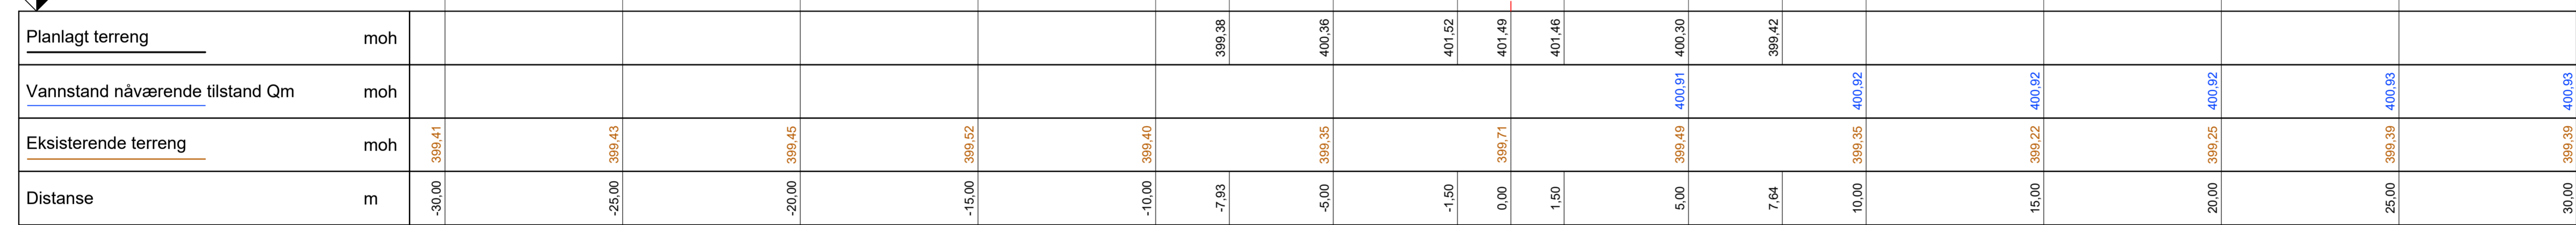

Stasjon 2+887

390.00 moh

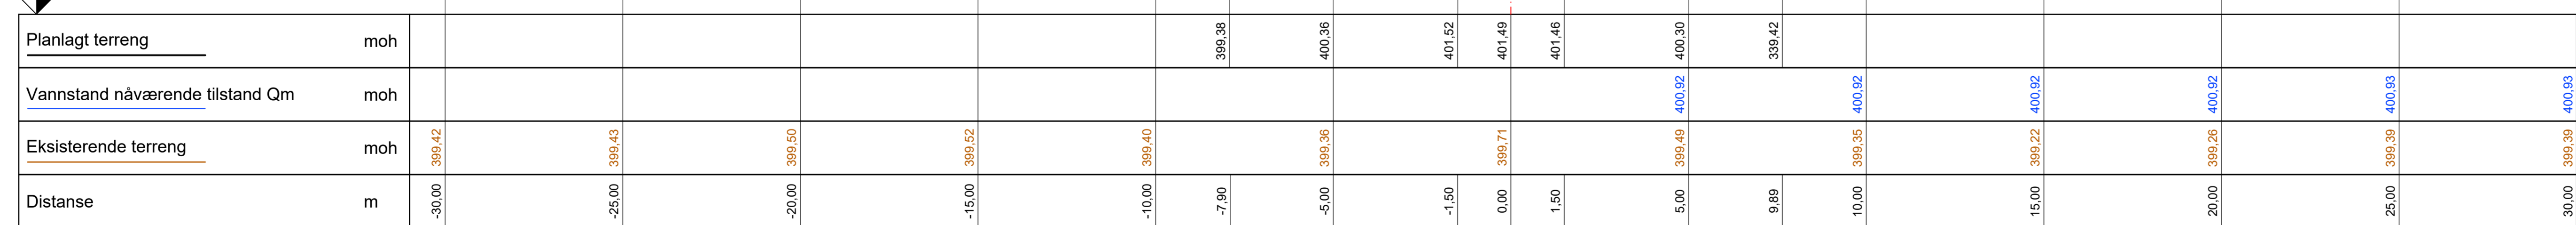

1	Påskrift	07.04.2021	Müller	09.04.2021	Vogt
Nr.	Forandring	Forand. dato	Navn	Kontroll. dato	Navn
Prosjekt: Flomsikring Bismo			Prosjektnr.: ea-NVE-012.110		
			Vedlegg: 5		
			Plannr.: V62		
Målestokk:	1:100		Dato	Navn	
			Konsept	jan. 2021	Müller
			Tegnet	feb. 2021	Gintner
			Konsept	02.02.2021	Vogt
Oppdragsgiver: Norges vassdrags- og energidirektorat (NVE) Region Øst Vangsvæien 73 2307 Hamar			Planlegging: Dr. Blasy - Dr. Øverland Beratende Ingenieure GmbH & Co. KG Mossstraße 3 82279 Eching am Ammersee		
Dato	Signatur		Dato	Signatur	
			09.02.2021		