




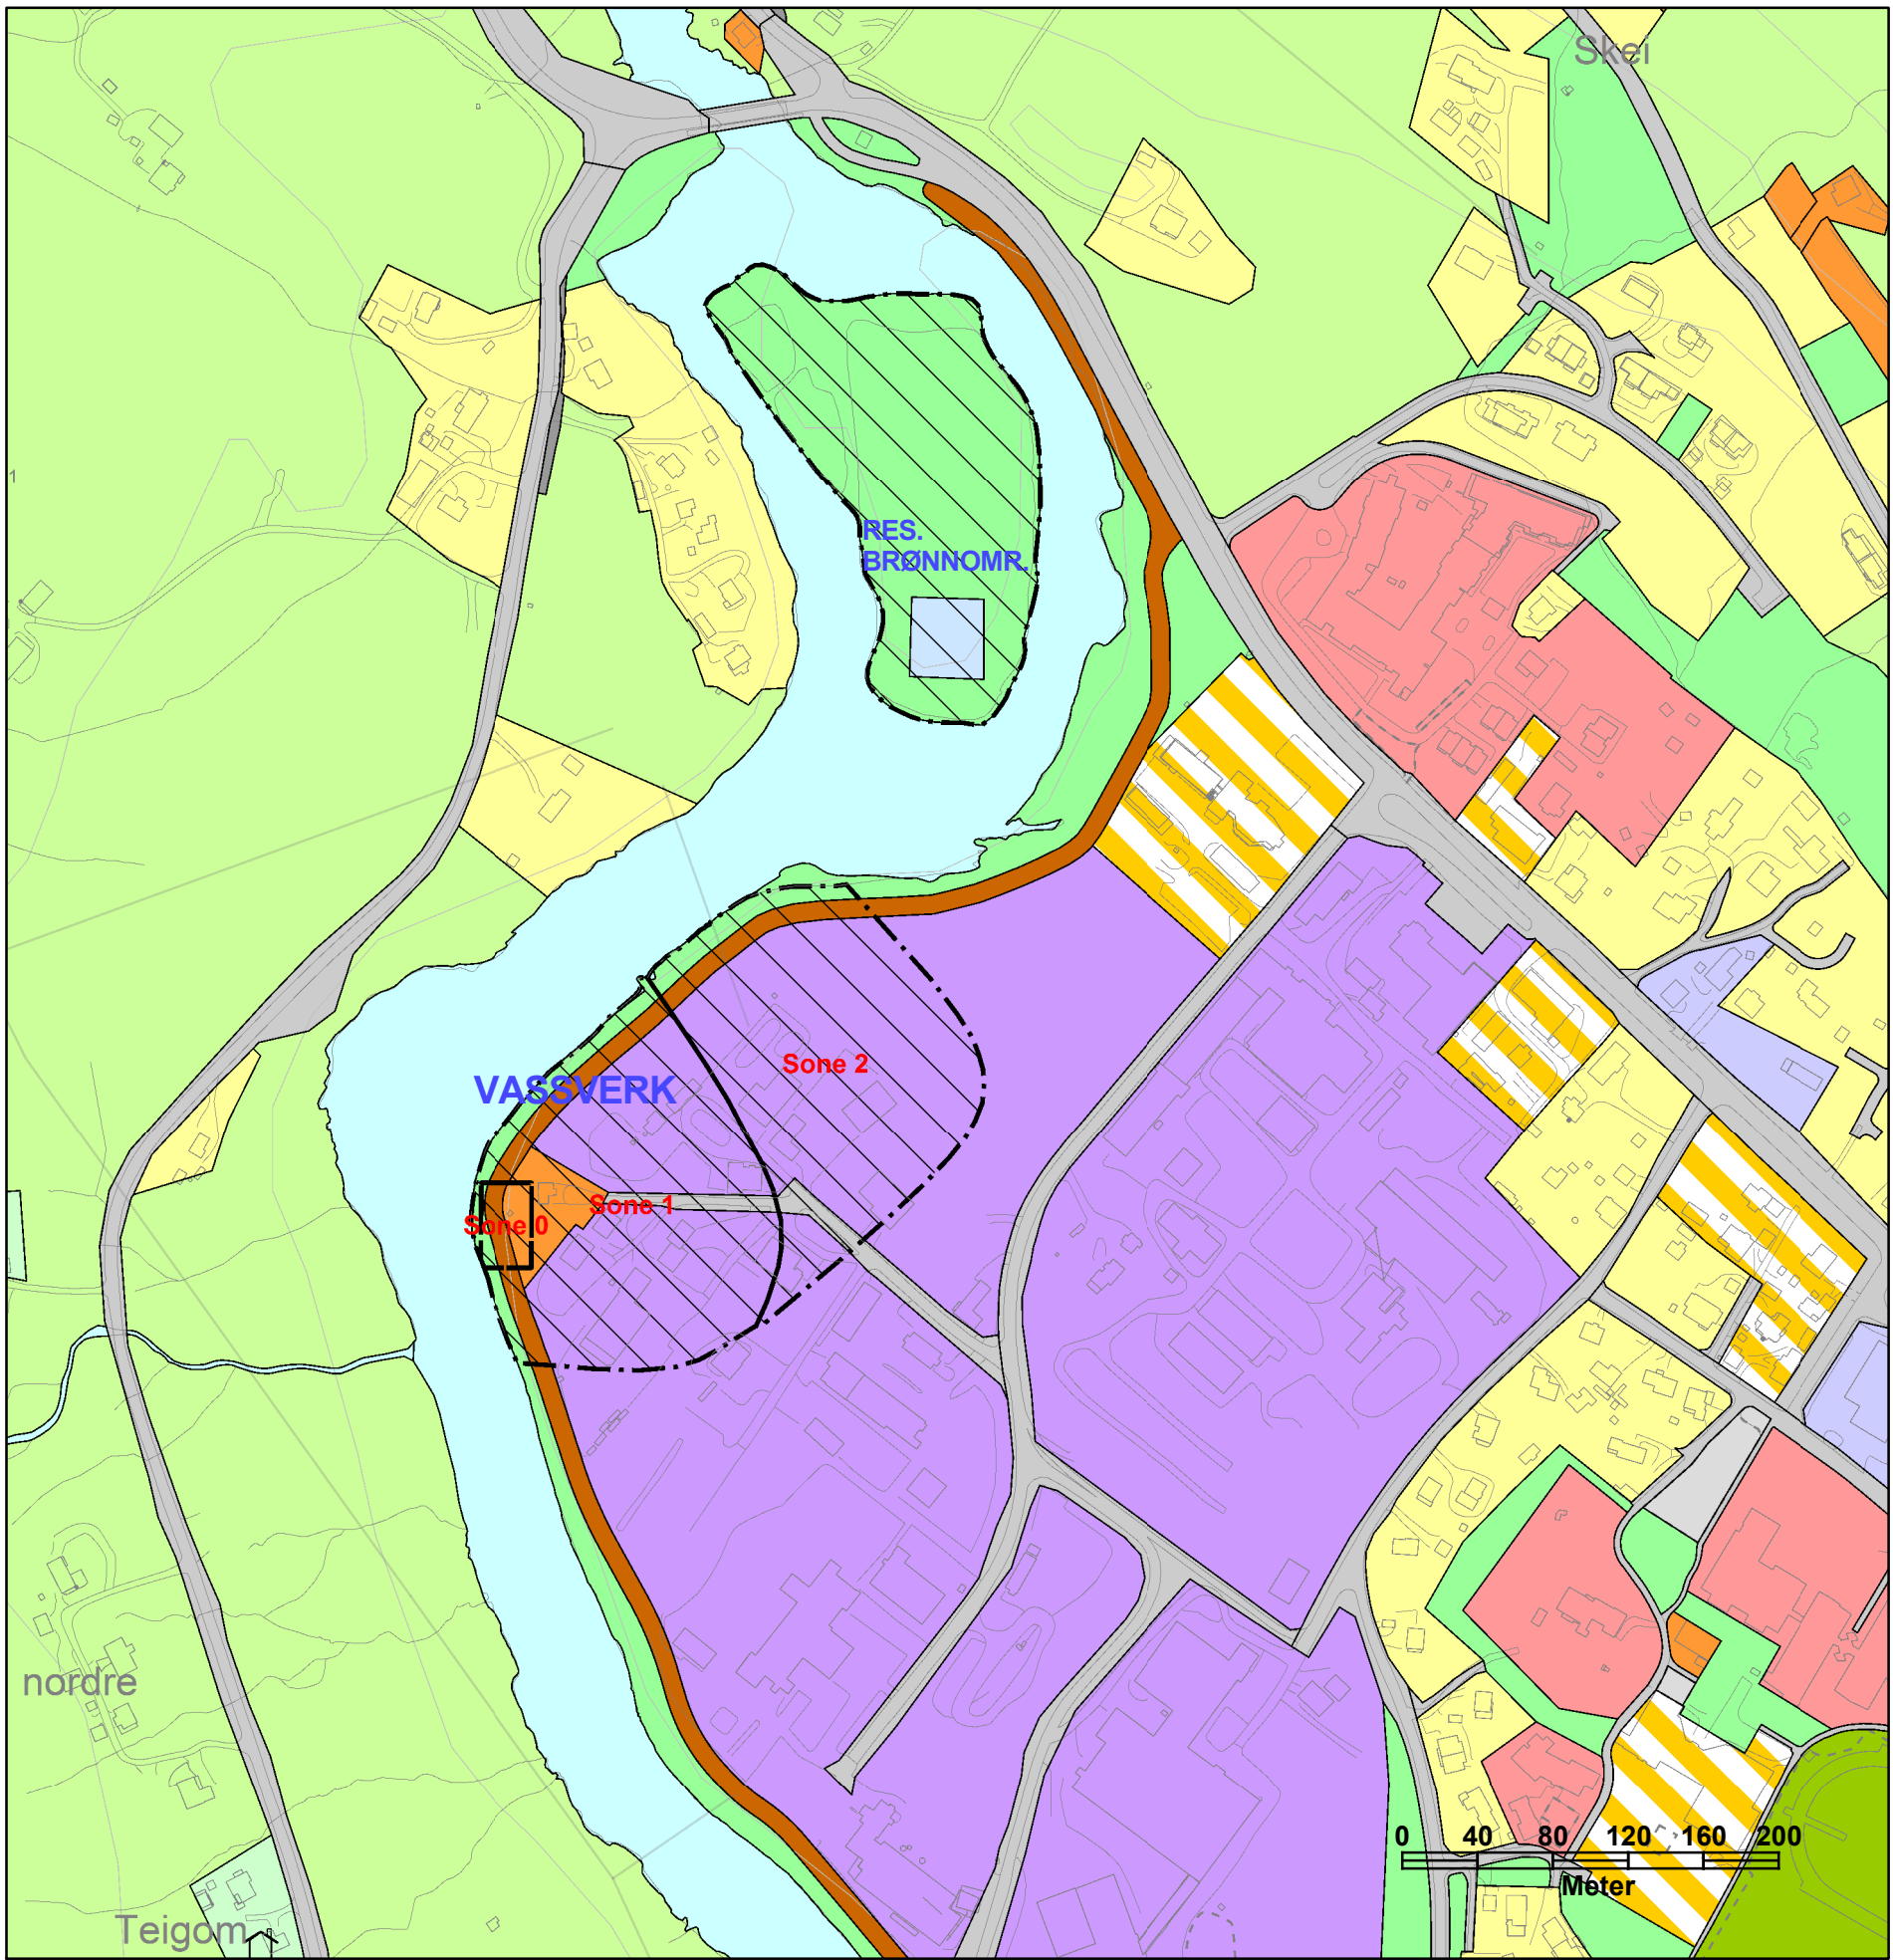


Utsnitt Bismo. Målestokk 1:4000

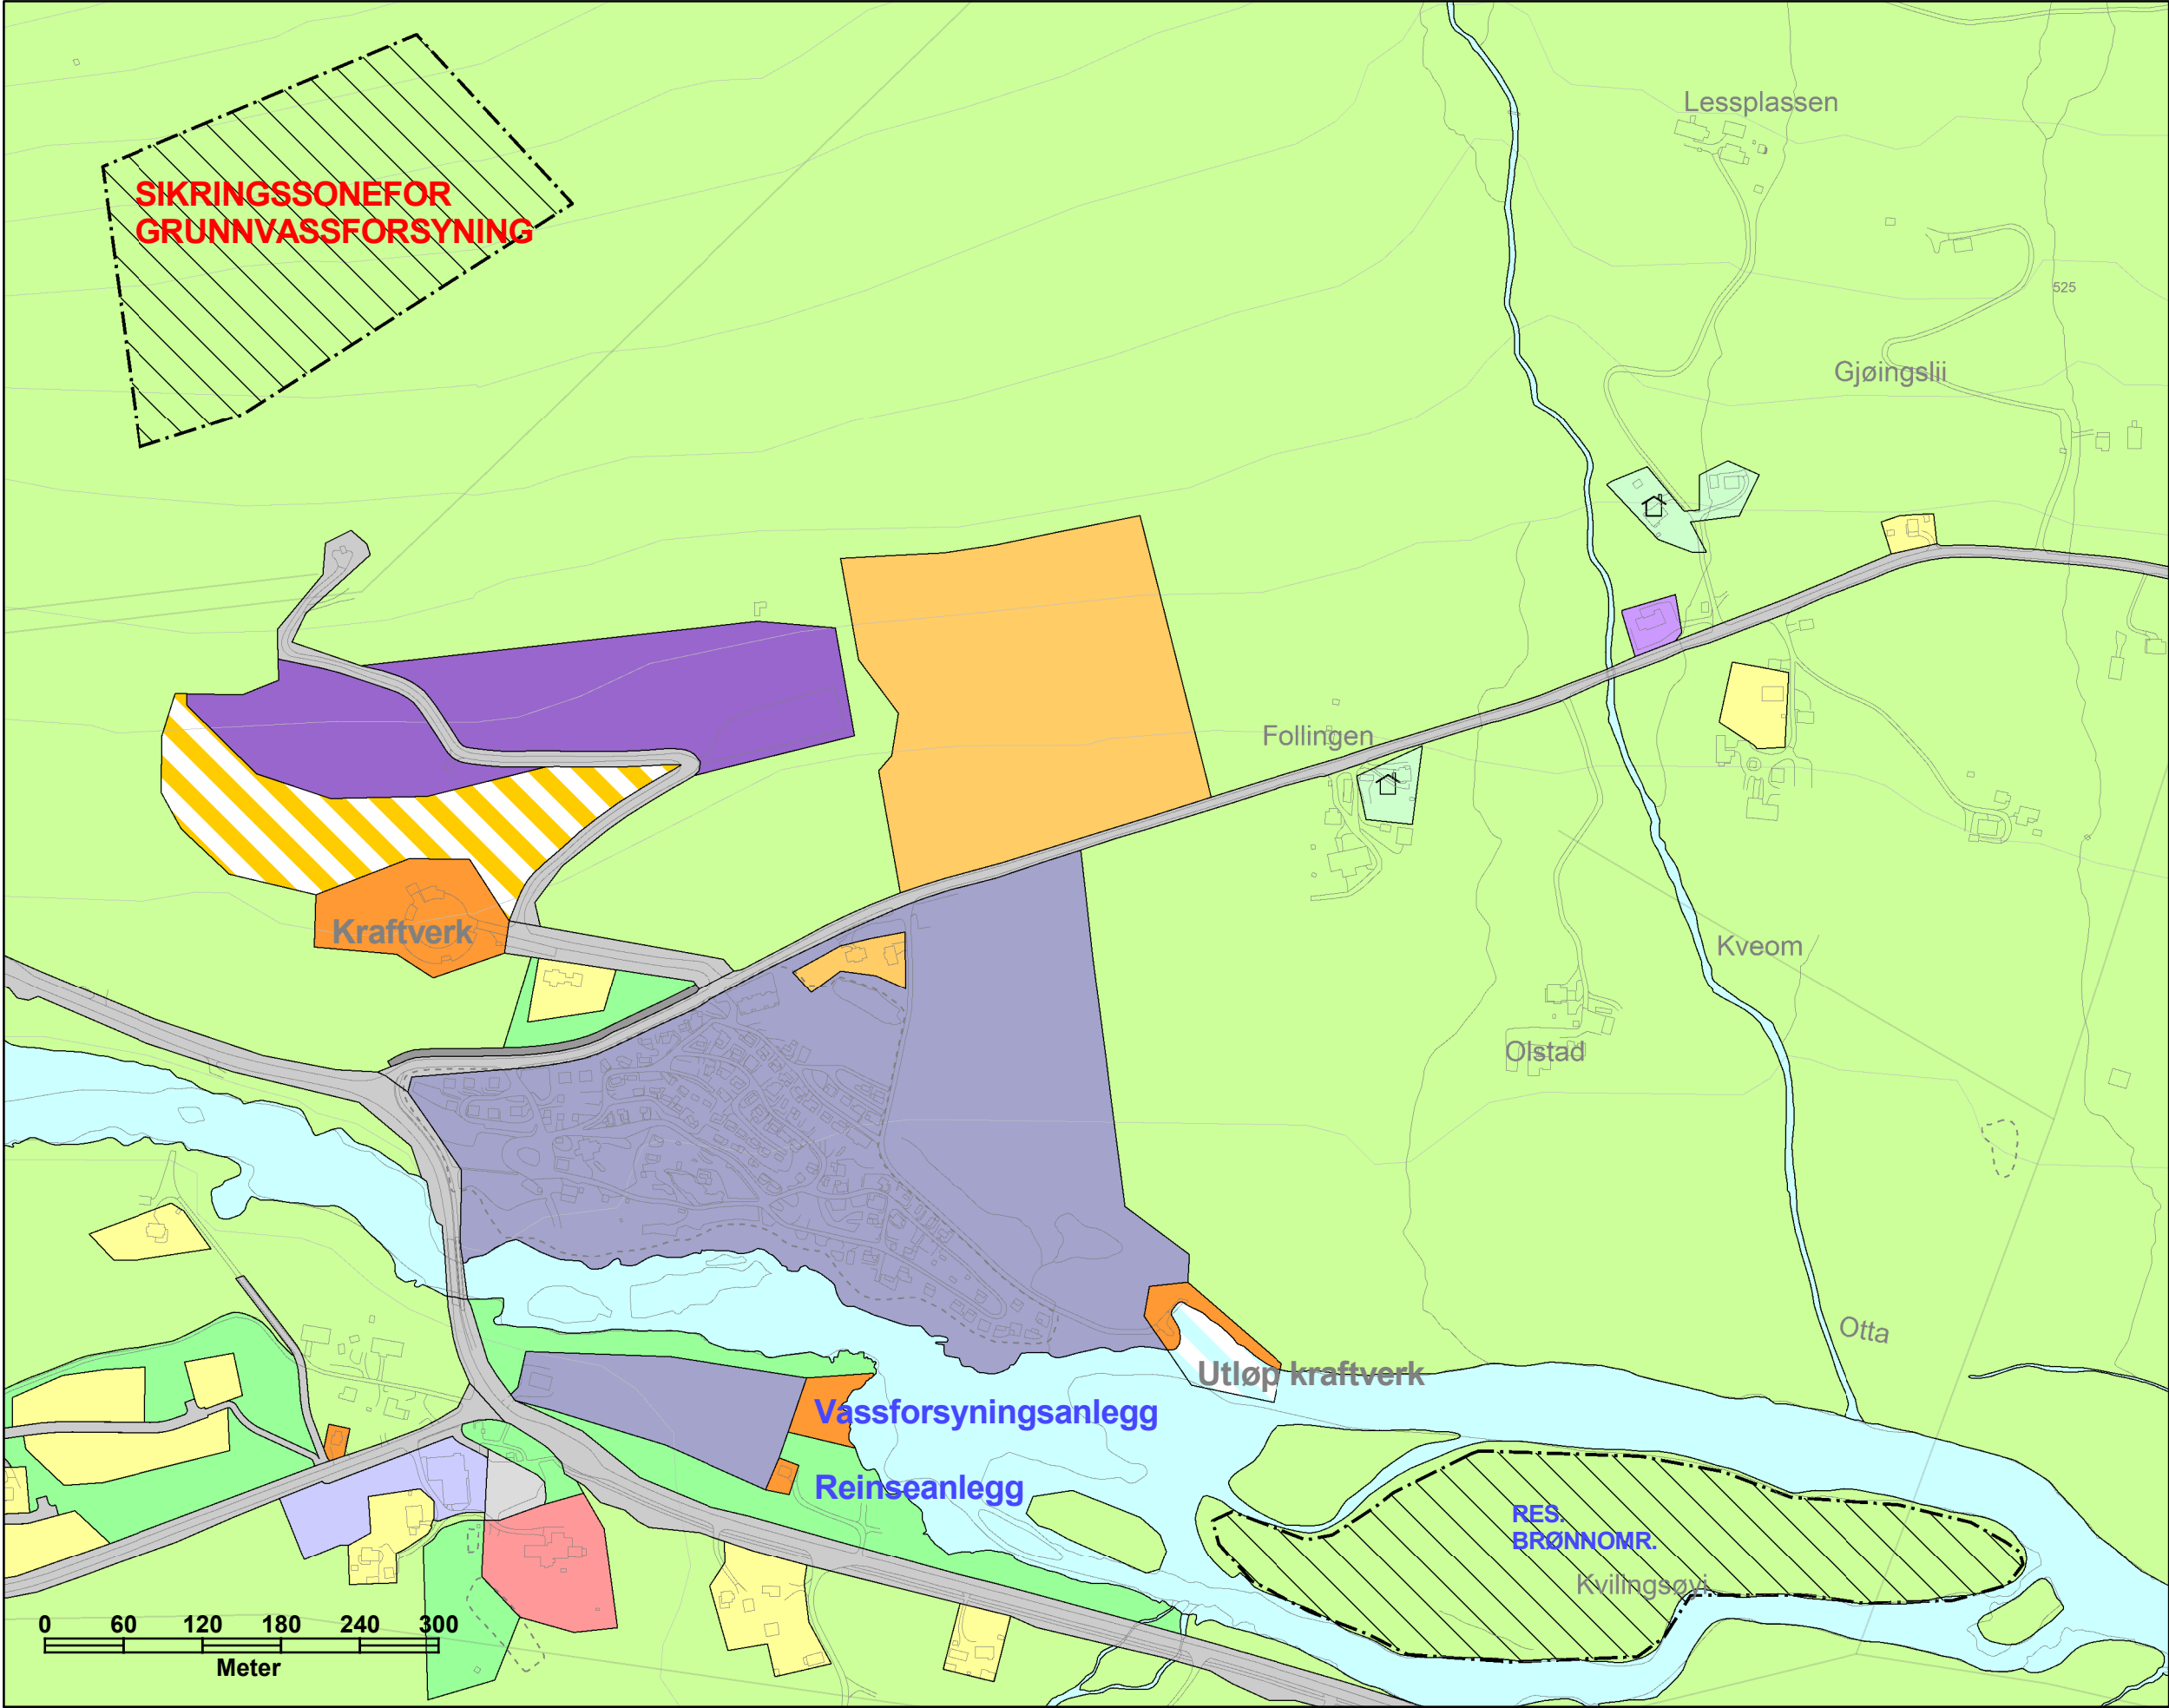


Utsnitt Dønfoss. Målestokk 1:5000

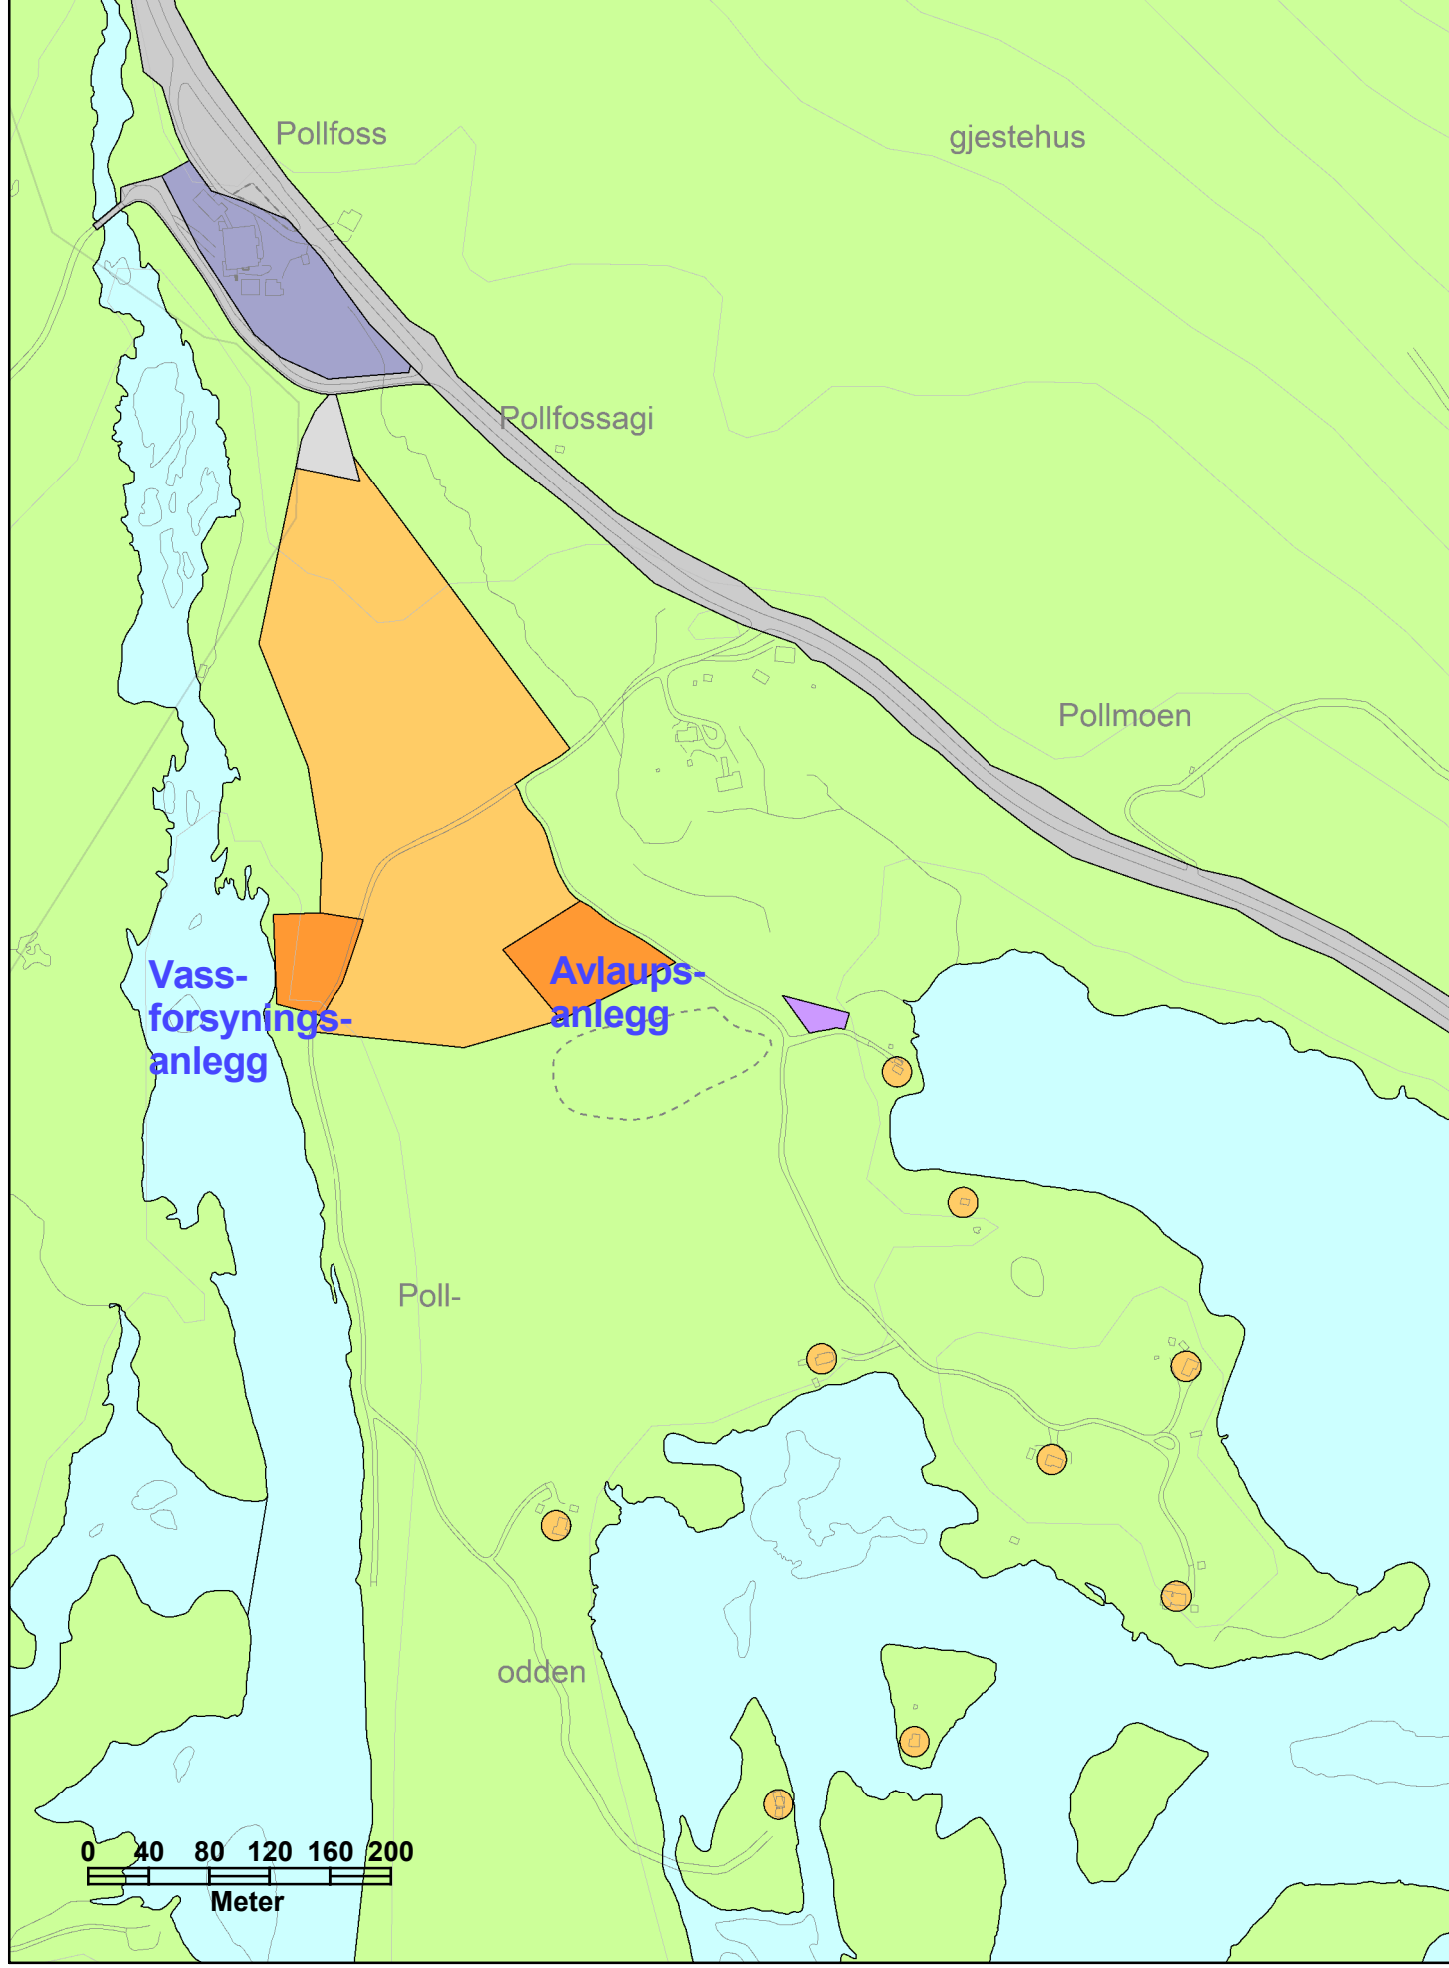

Utsnitt Pollodden. Målestokk 1:5000

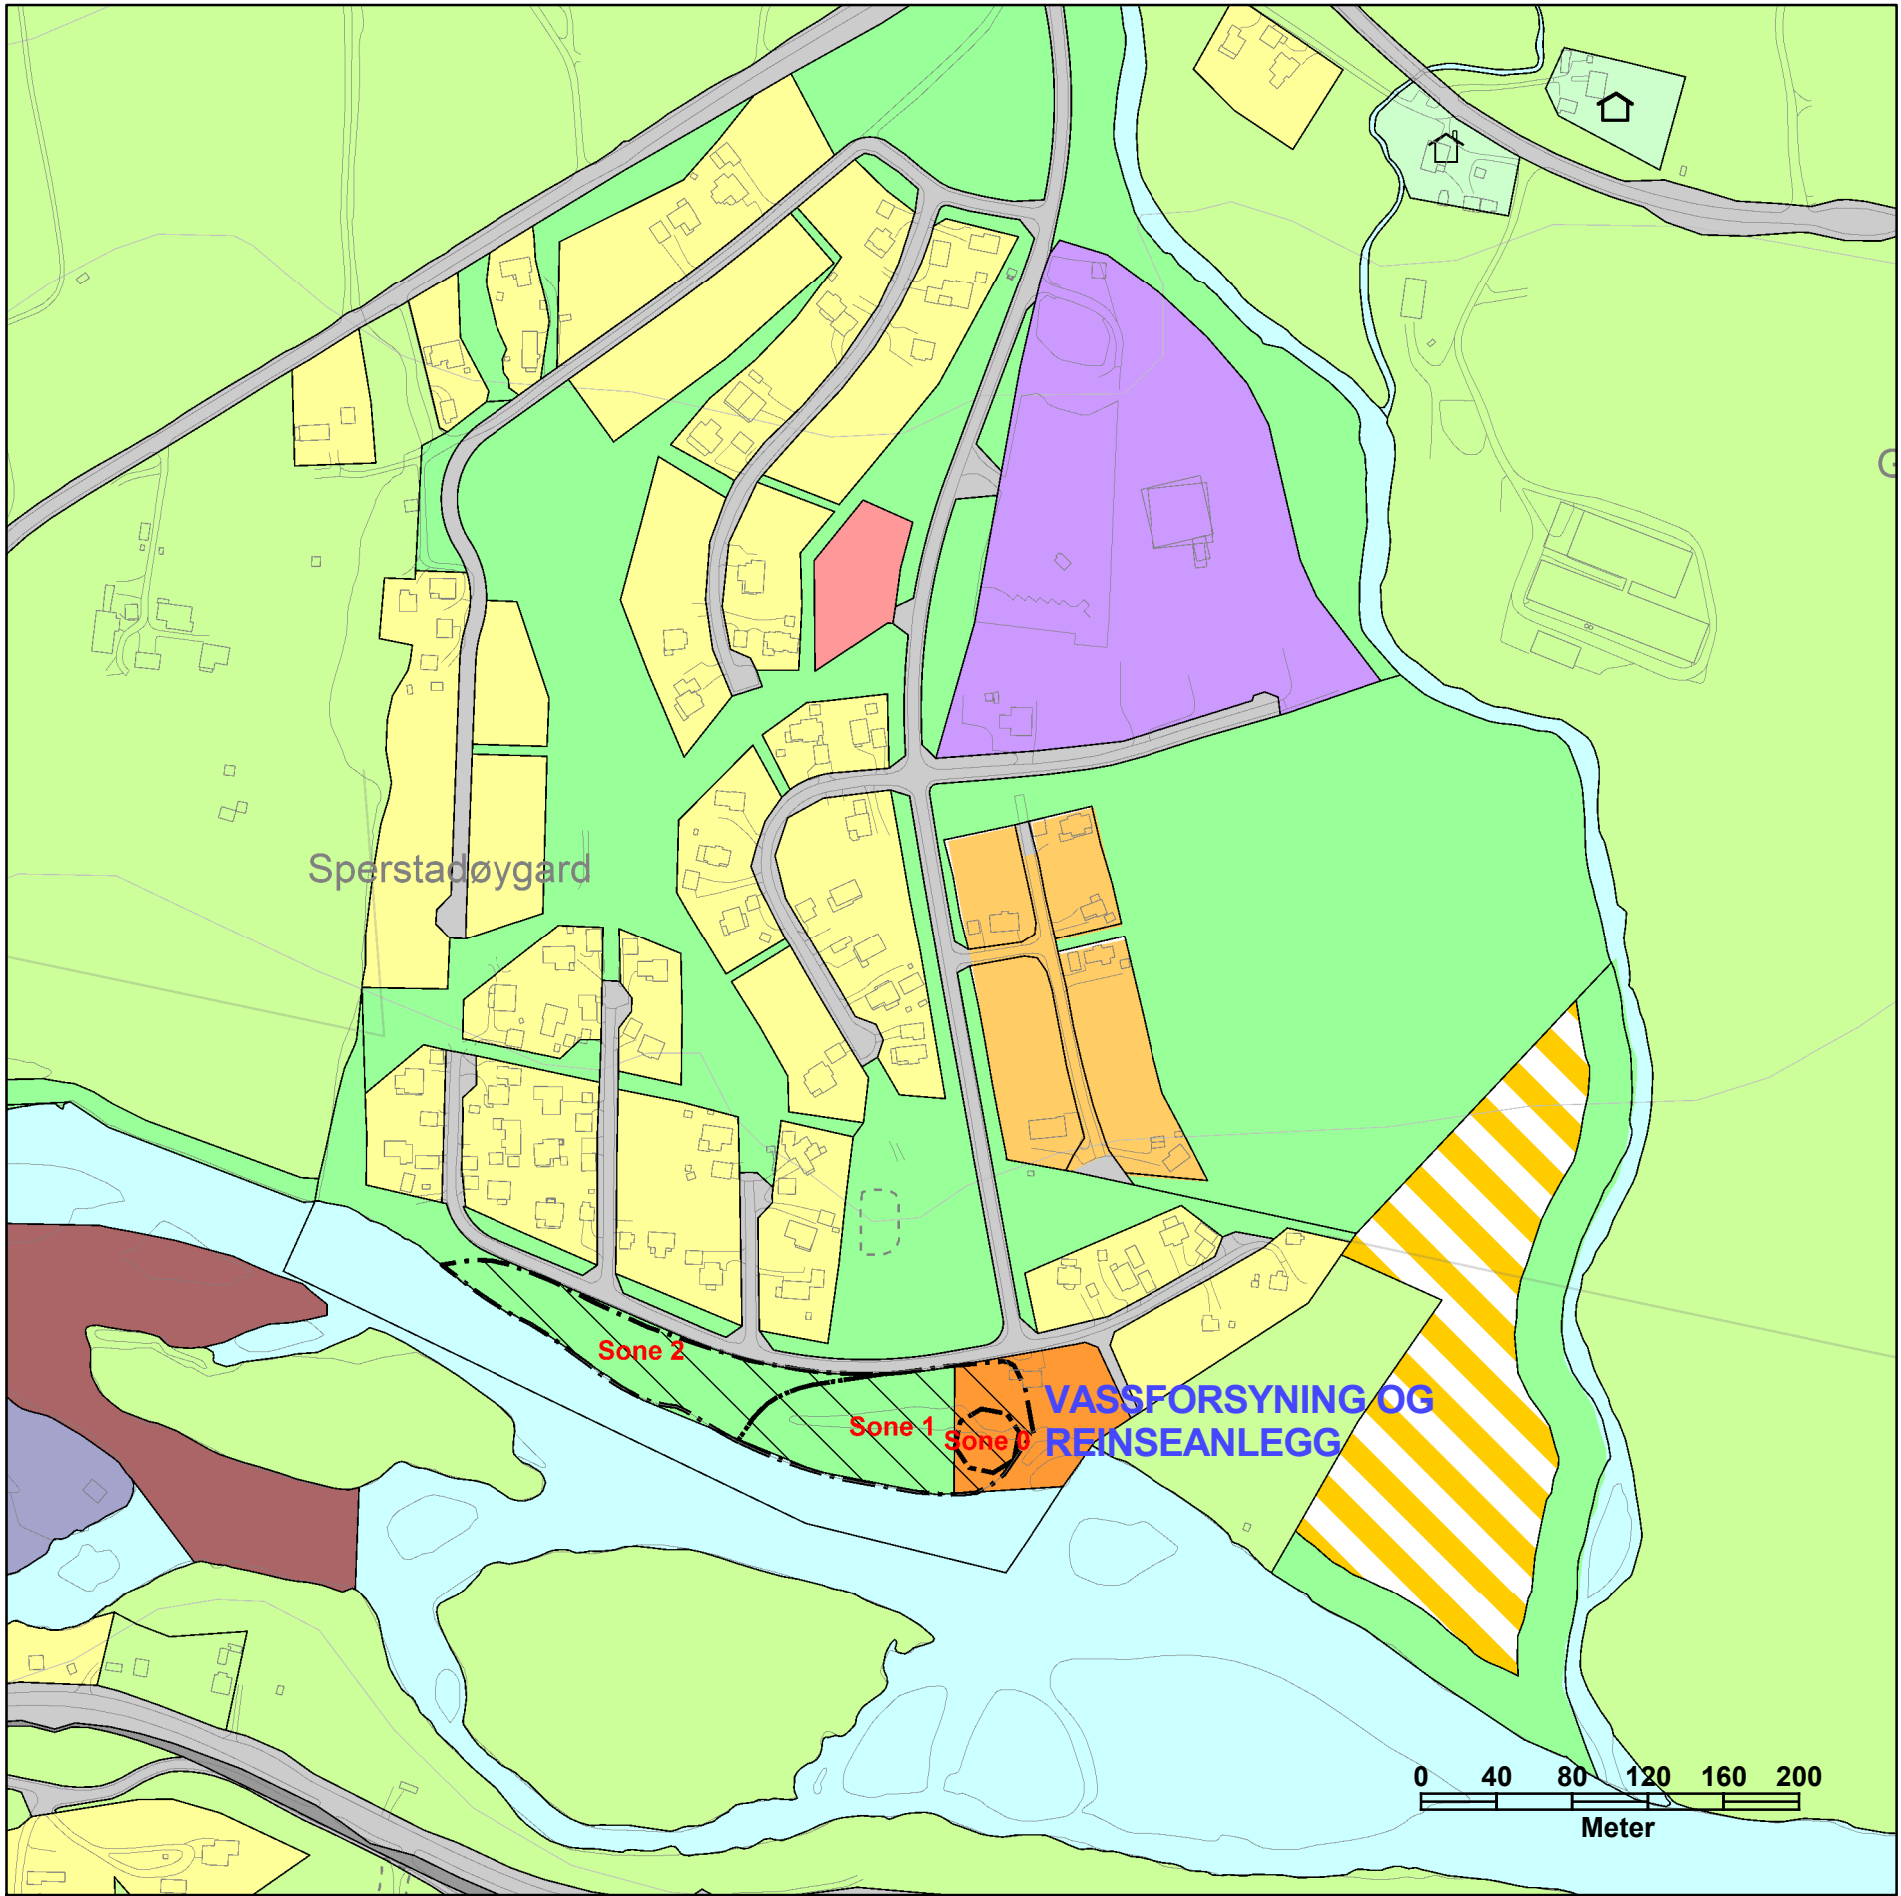

Utsnitt Aurmo. Målestokk 1:4000

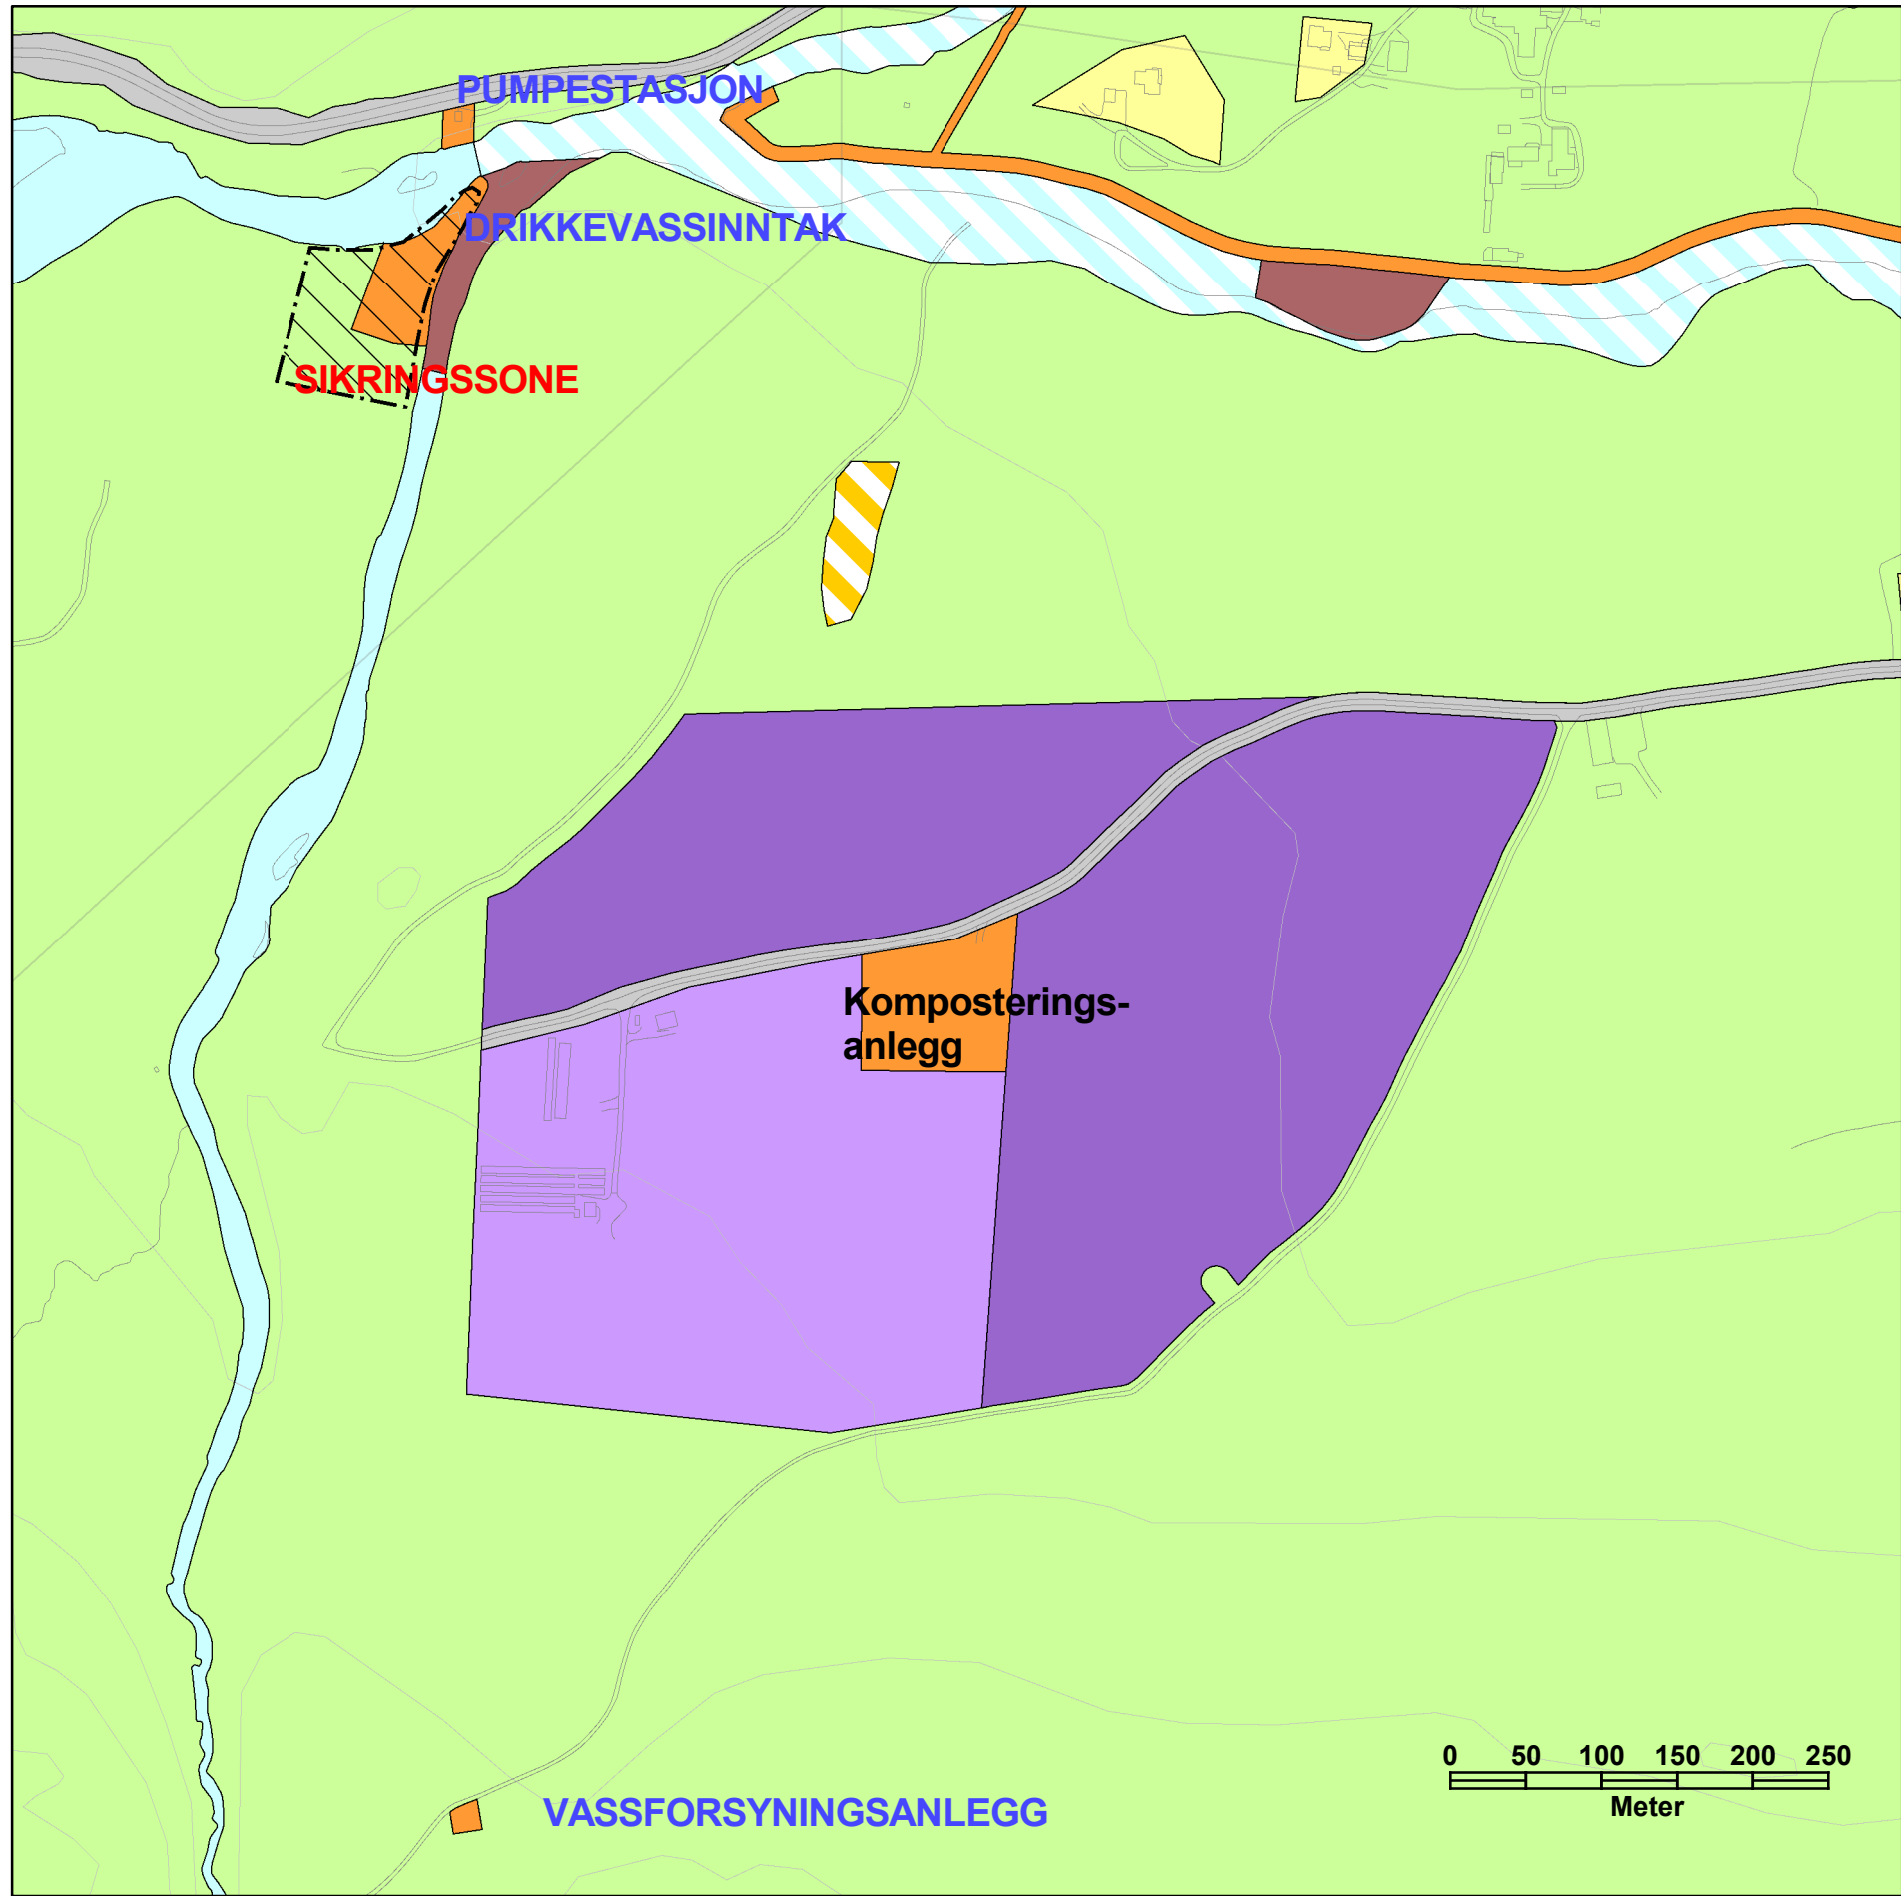

Utsnitt Heggeruste. Målestokk 1:5000

SKJÅK KOMMUNE

KOMMUNEPLANENS AREALDEL 2020-2030

Temakart: Vassforsyning

Tegnforklaring

SIKRINGSONER

 Område for grunnvannsforsyning

AREALFORMÅL FOR DRIKKVASSANLEGG

 Andre typar bygnad og anlegg

 Drikkevatt

Felles plankontor for Lom og Skjåk
 Versjon 21.04.2020
 Oppgjeve målestokk er rett ved utskrift i A1-format
 Ekv. dist 20 m