

SKJÅKHALLEN - Brukermøte 05.12.2023





















Inngangsparti

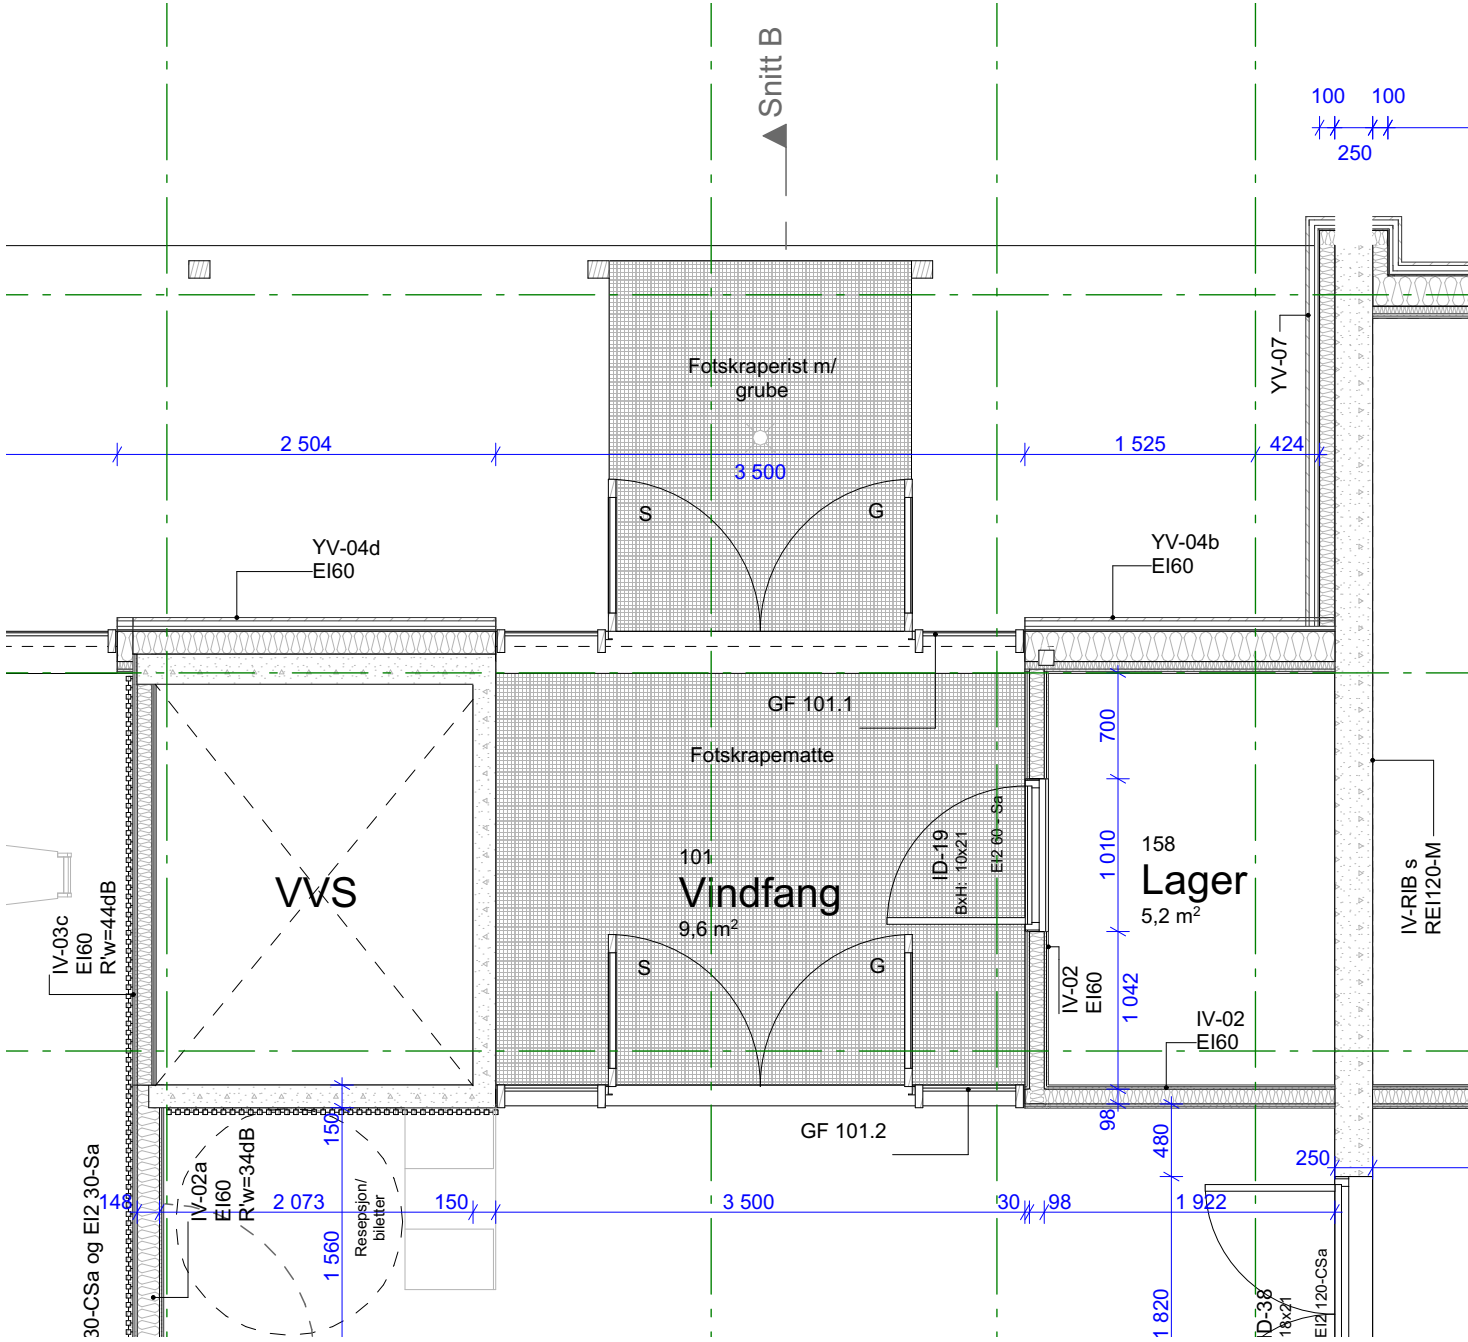

Renholdssentral

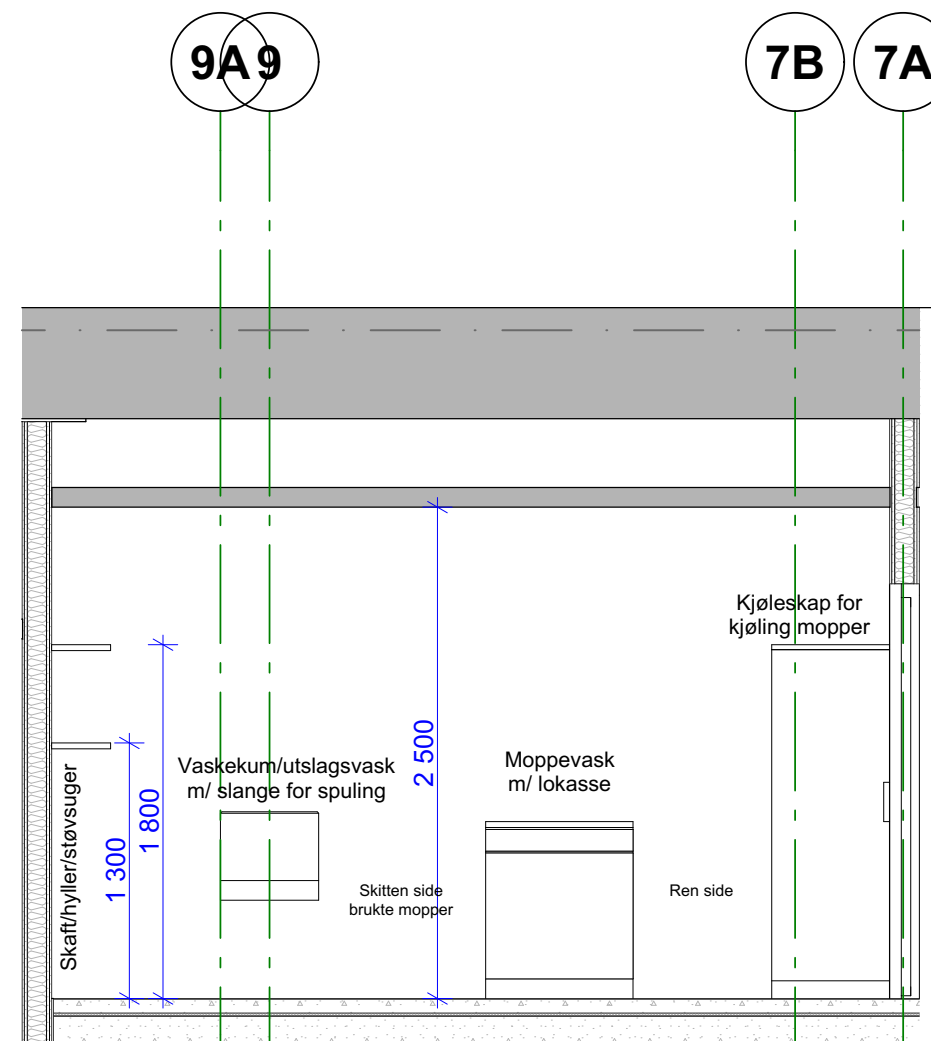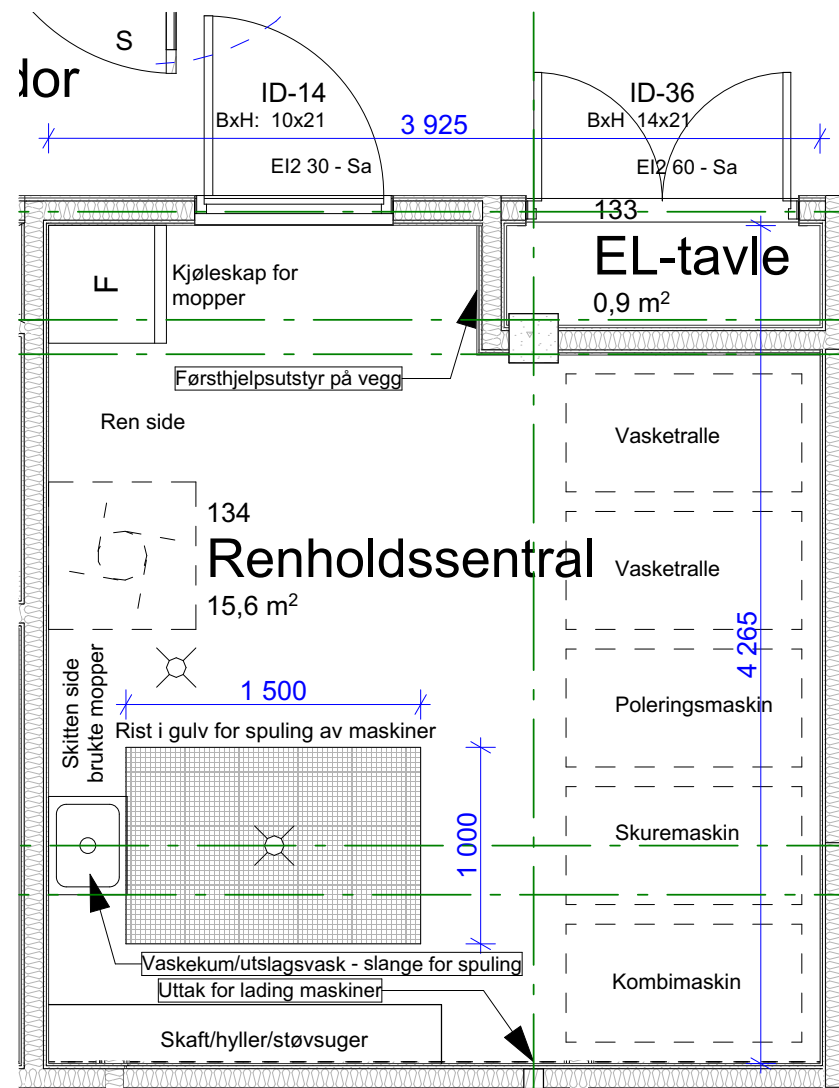

Fast inventar

Inventar leveres som beskrevet i kravspesifikasjon.

Kontrollmål ift. utstyr tas på stedet

Belysning iht. RIE

Alt utstyr som leveres skal være med solid utførelse og innfesting, tilpasset offentlige miljø og bruk i ulike rom.

For farger, kfr. arkitekt/byggherre som velger farger når leverandør er på plass ift. standardutvalg

						Skjåk kommune Topic Architecture T: 40 55 42 63 E: km@topicark.no A: Akersbakken 12, 0172 Oslo HS BYGG Prosjekt: Skjåkhallen Ålmenningsvegen 4 Skjåk 2690 Tegning: Skiema renholdssentral Prosjektfase Arbeidstegninger Tegn.nr: SH-A-T-H01-270-002 Prosjektnr: 2315 Dato: 08.11.2023 Tiltakshaver: Skjåk Kommune Målt: 1:50 Arkstr.: A4 Gnr./Bnr.: 127/63 Tegnet av: KM Revisjon: Kontroll: CB <tr><td></td><td></td><td></td><td></td><td></td><td></td></tr> <tr><td></td><td></td><td></td><td></td><td></td><td></td></tr> <tr><td></td><td></td><td></td><td></td><td></td><td></td></tr> <tr><td></td><td></td><td></td><td></td><td></td><td></td></tr> <tr><th>Rev</th><th>Nr</th><th>Beskrivelse</th><th>Dato</th><th>Sign</th><th>Kontr</th></tr>																									Rev	Nr	Beskrivelse	Dato	Sign	Kontr
Rev	Nr	Beskrivelse	Dato	Sign	Kontr																															

Plan kjøkken 1. etg

Oppriss kjøkken 1. etg

VVS

Kontor

Plan minikjøkken 2. etg

Oppriss minikjøkken 2.etg

Fast inventar

Inventar leveres som beskrevet i kravspesifikasjon.

Belysning iht. RIE/leverandør, eks. under overskap

Alle fronter og evt. kantlister utføres i høytrykkslaminat. Benkeplater i kompaktlaminat.

Hvitvarer leveres i hvit, så integrert som mulig.

Alt utstyr som leveres skal være med solid utførelse og innfesting, tilpasset offentlige miljø og bruk i ulike rom.

For farger, kfr. arkitekt/byggherre som velger farger når leverandør er på plass ift. standardutvalg

Kontrollmål på stedet før bestilling

Rev	Nr	Beskrivelse	Dato	Sign	Kontr

Arbeidstegninger

Prosjektfase				Projektnr.: 2315	
Prosjekt:		Skjåkhallen		Gnr./Bnr.: 127/63	
Adresse:		Ålmenningsvegen 4 Skjåk 2690			
Tiltakshaver:		Skjåk Kommune			

SH-A-T-Ho1-270-001		Skjema kjøkken			
Tegn.nr:	Mål:	Tegning:	Tegnet av:	Kontroll:	Revisjon:
08.11.2023	A3	KM	CB		


Skjåk kommune

HS BYGG


Topic Architecture

T: 40 55 42 63
E: km@topicark.no
A: Åkersbakken 12, 0172 Oslo

Garderober

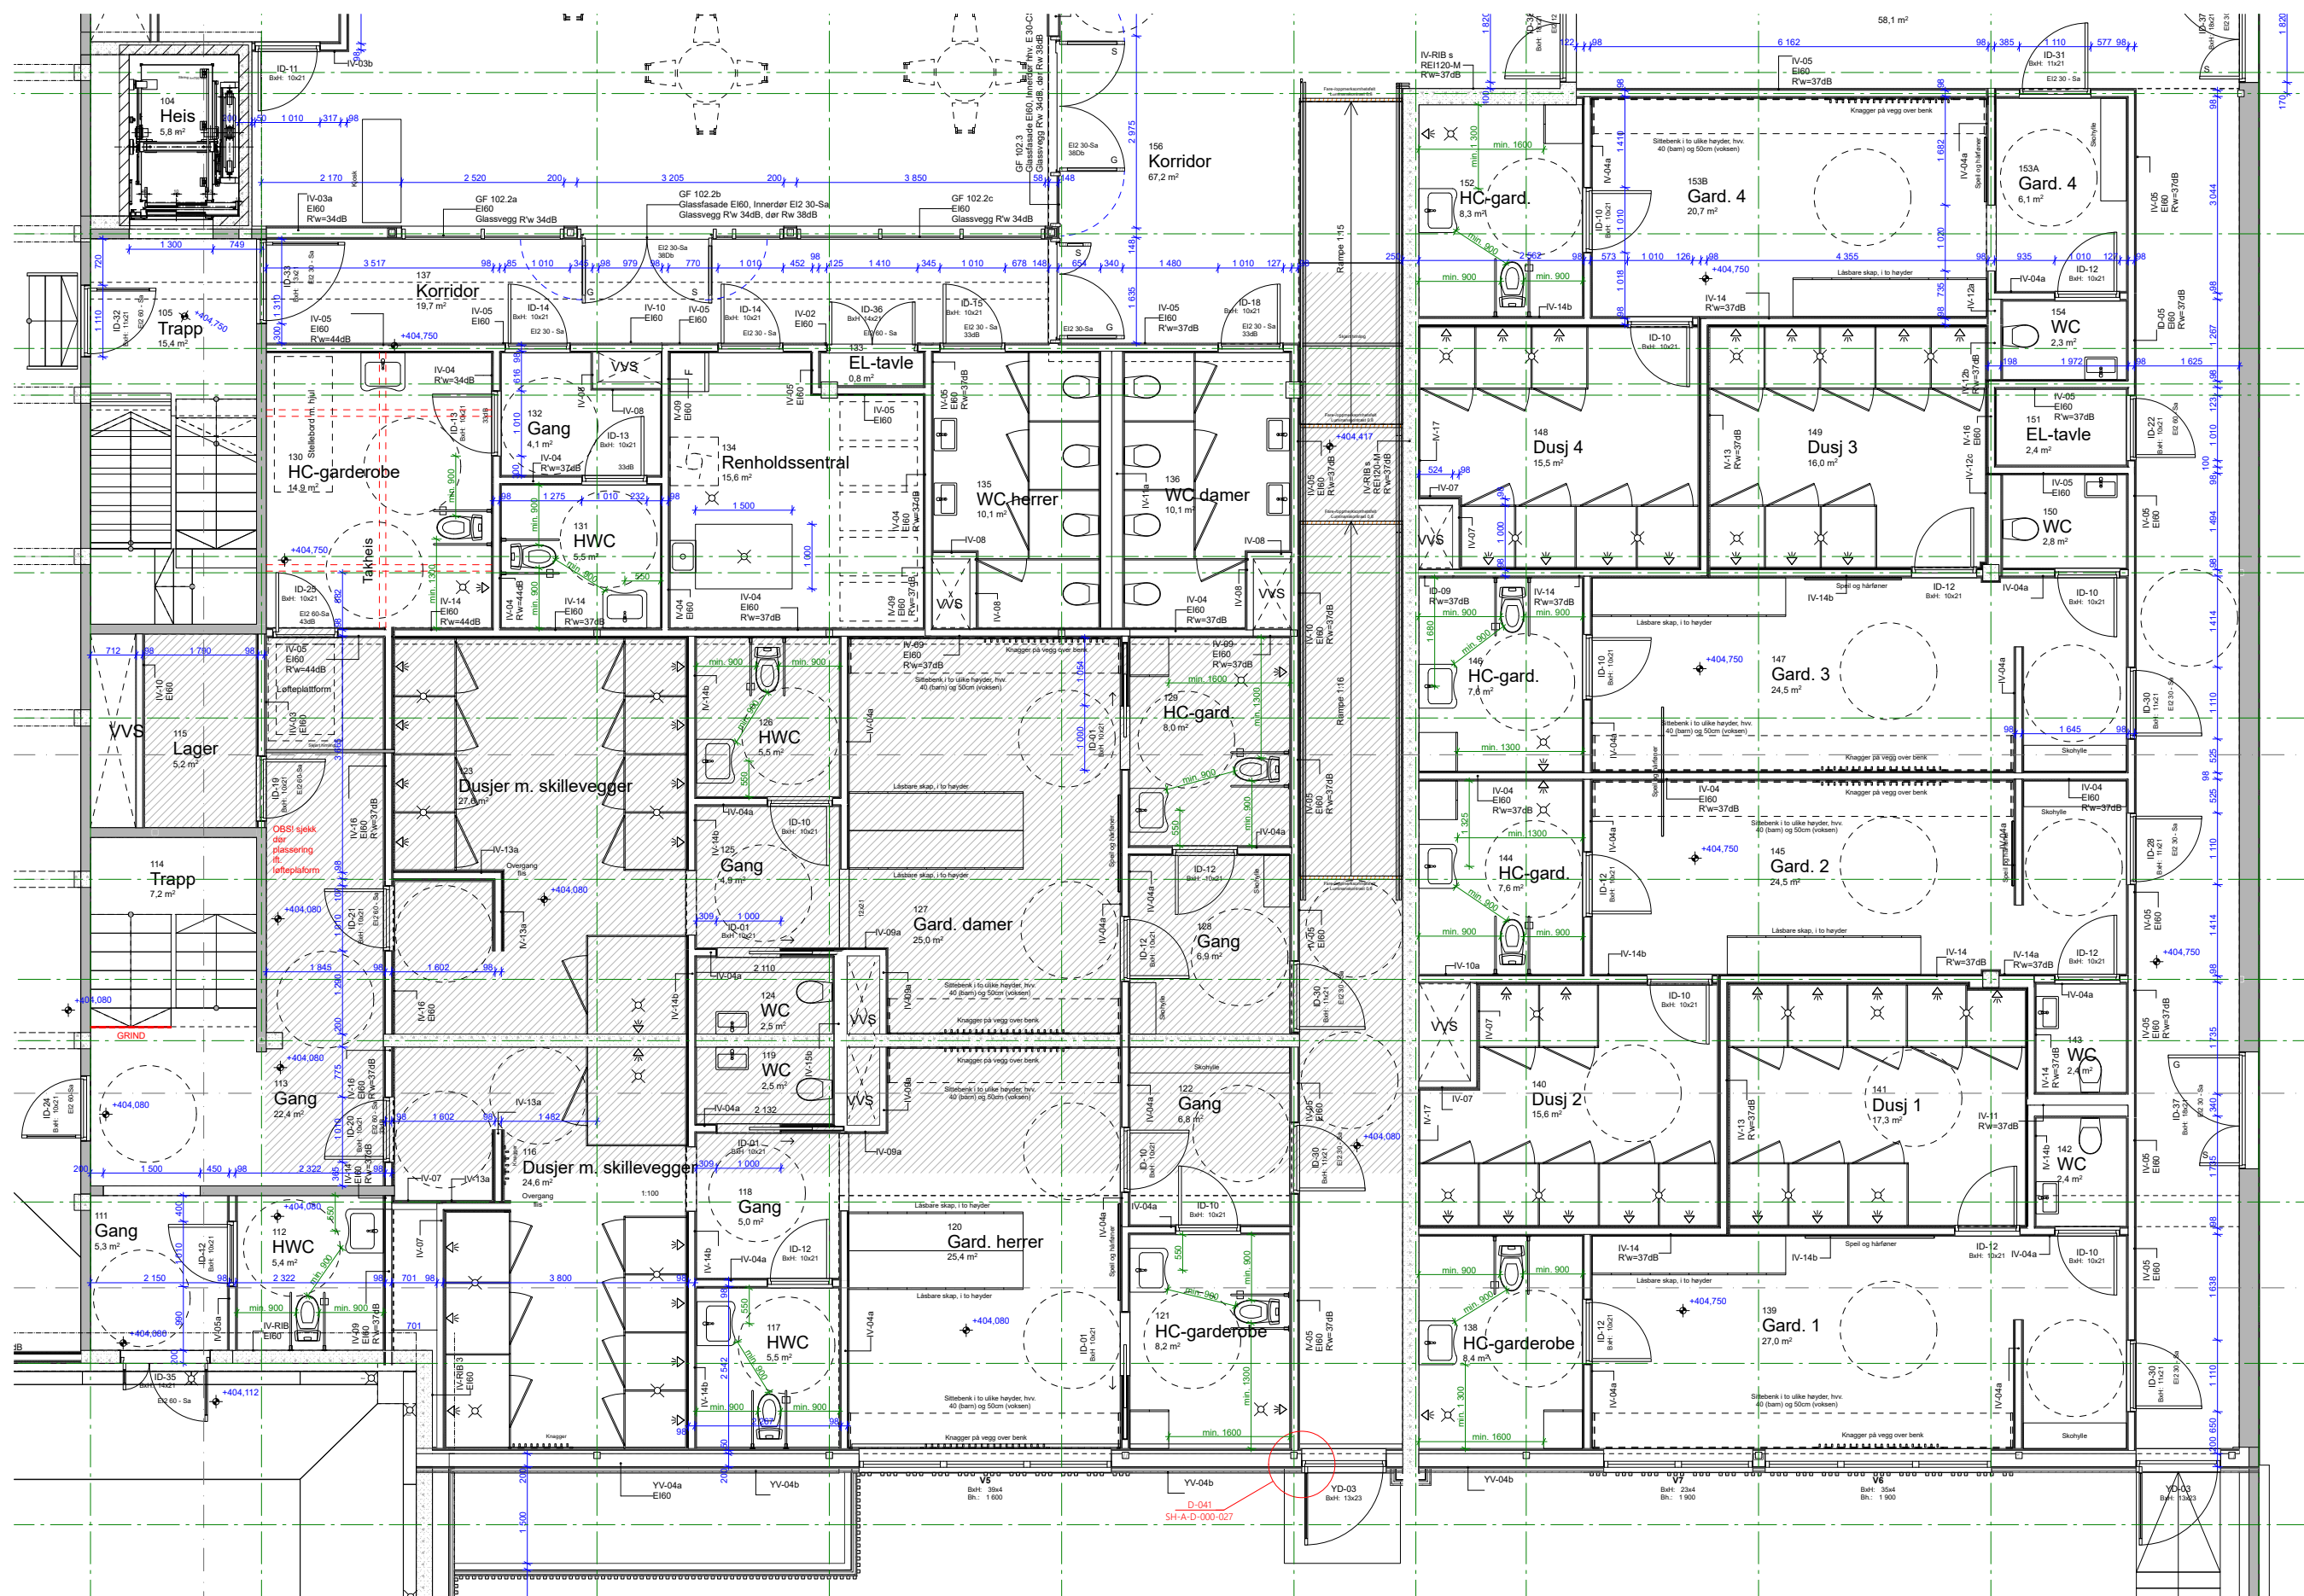

HC-garderobe

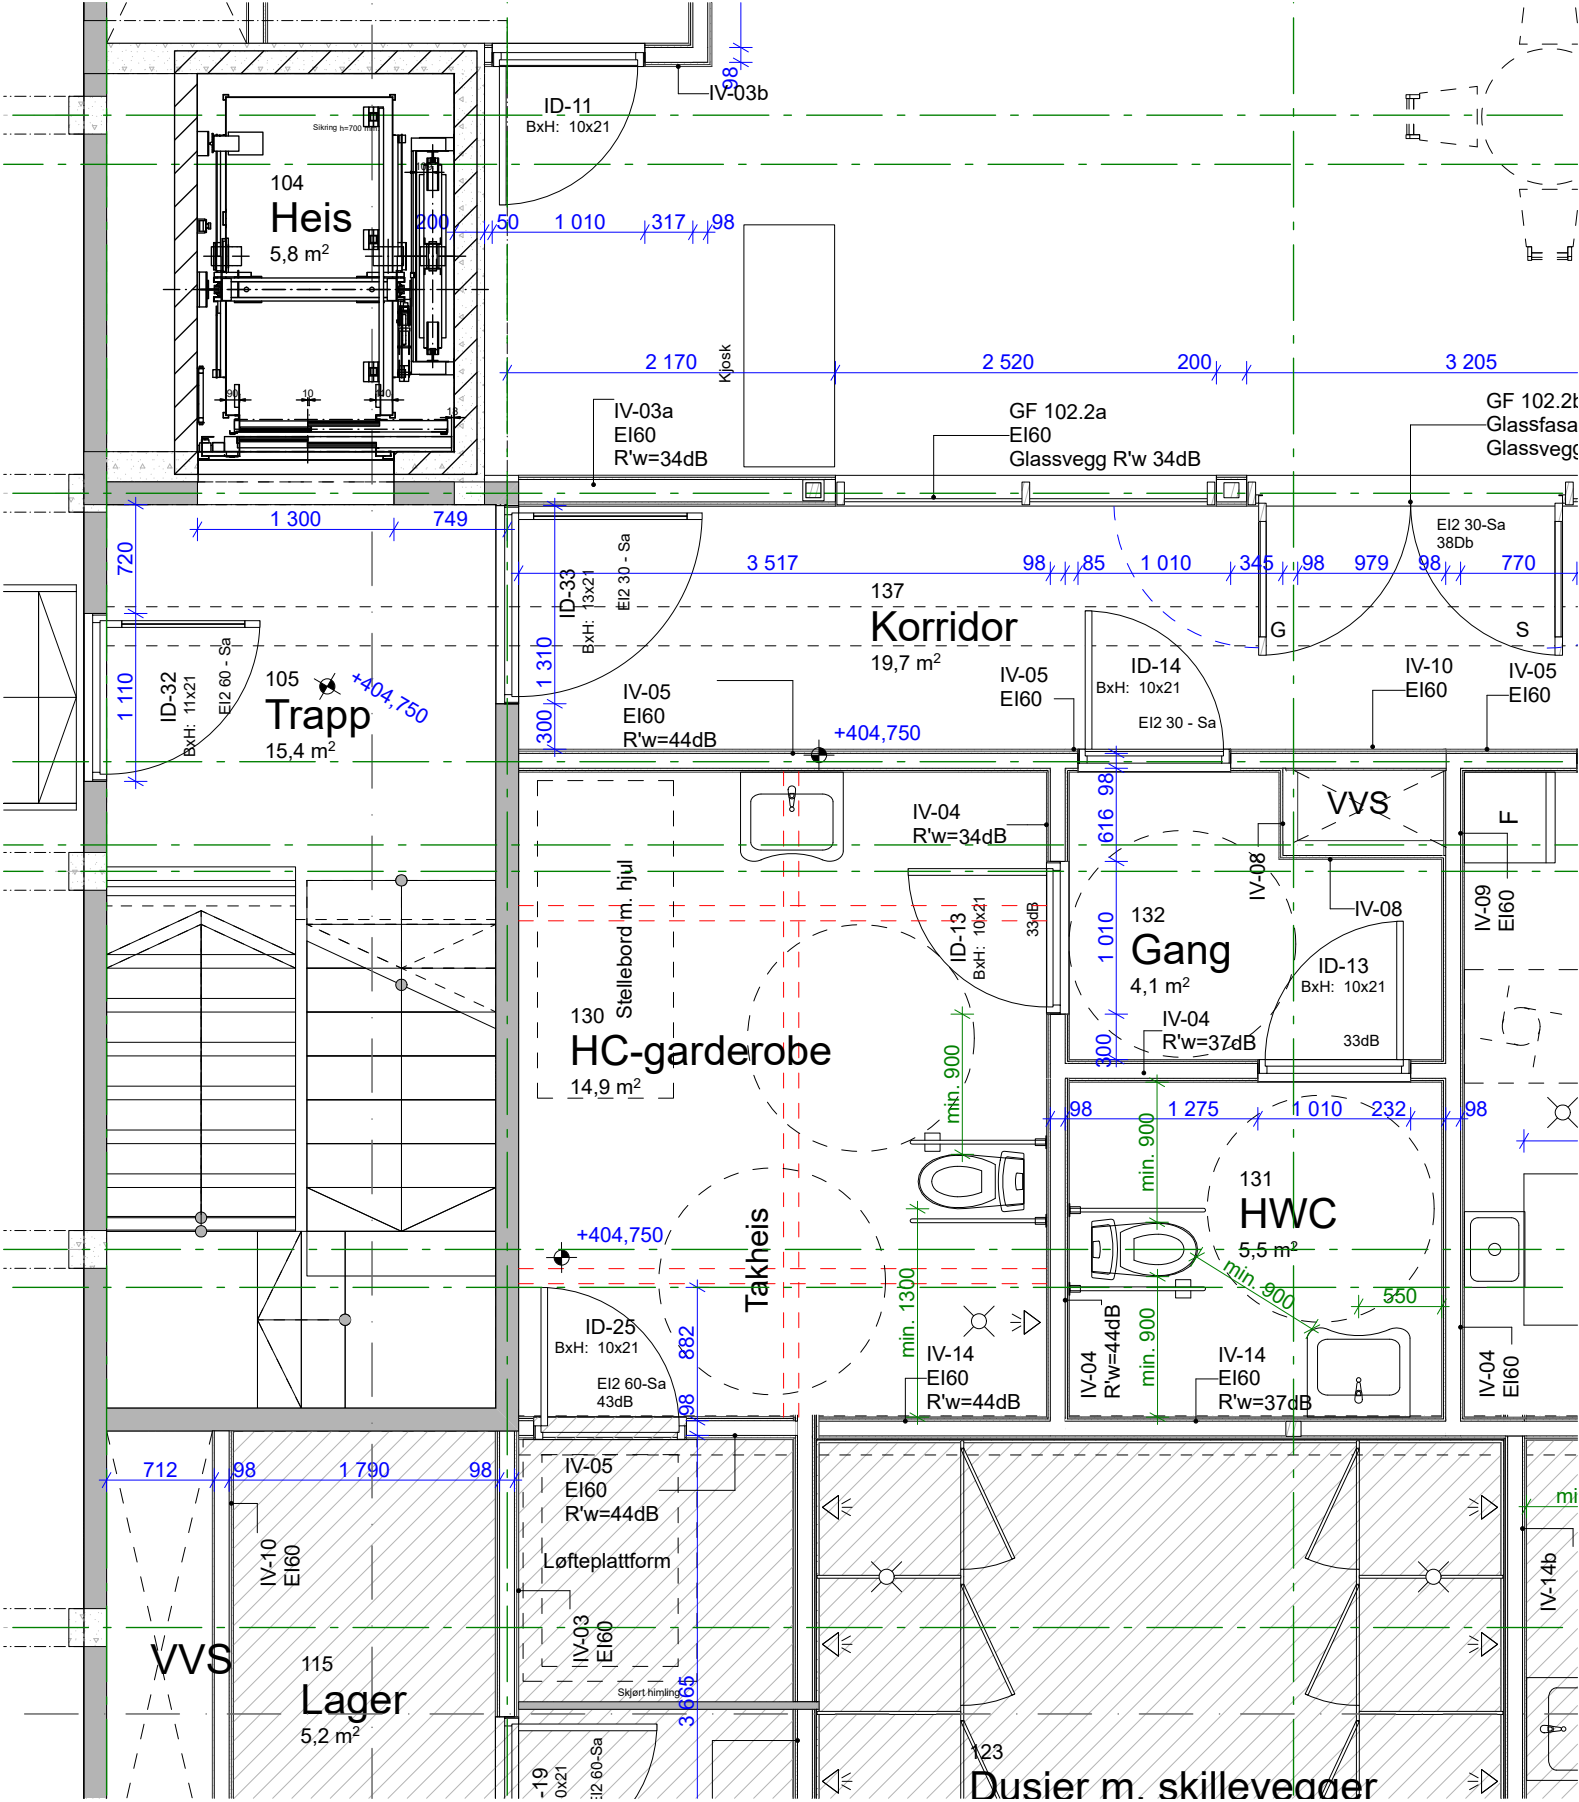

Materialer/farger



TEGNFORKLARING


- V Vinyl type **Forbo Surestep Original**, farge **Terra** (172682)
- V Vinyl type **Forbo Sphera Element**, farge **Mortar** (50018)
- SV Sklisikker vinyl, våtomsbelegg type **Forbo Surestep Star**, farge **Mortar** (176312)
- SV Sklisikker vinyl, våtomsbelegg type **Forbo Surestep Star**, farge **Trout** (176422)
- SV Sklisikker vinyl, våtomsbelegg type **Forbo Surestep Steel**, farge **Metallic mercury** (177852)
- SV Sklisikker vinyl type **Forbo Surestep Star**, farge **Mortar** (176312)
- VT Vinylgulv med trinnlydsdemping, type **Forbo Sarlon cement** 19dB, farge **Chalk** (433570)
- E Epoxybelegg, RAL 7032
- Nedsenket gummimatte, epoxybelegg i nedsenking
- F1 Sklisikker fliser, type **Casalgrande Padana Technic**, farge **Arkansas**, format 20x20cm, overflate **Technic R10**
- F2 Sklisikker fliser, type **Casalgrande Padana Marte**, farge **Bronzetto**, format 30x30cm, overflate **Natural R9A**
- F3 Sklisikker fliser, type **Casalgrande Padana Technic**, farge **Bianco Avorio**, format 20x20cm, overflate **Technic R10**
- SF1 Fliser svømmebaseng, type **Casalgrande Elementi Linea Granitores**, farge **Avorio**, format 125x250mm, overflate **Pinhead**
- SF2 Fliser svømmebaseng - kontrastmarkering, type **Casalgrande Elementi Linea Granitores**, farge **Ebano**, format 125x250mm, overflate **Pinhead**
- SF3 Fliser svømmebaseng, type **Casalgrande Elementi Linea Granitores**, farge **Avorio**, format 125x250mm, overflate **Matt**
- Taktil merkning av trappeneser
- SG Nytt sportsgulv
- Støvbindes
- Beholdes

OBS! Taktil merkning og ledelinjer iht. leverandør.

Soner:
Inngangsparti/sosialt
Garderober svømmehall
Garderober idrettshall
Bassenger
Plan 2
Kunst offentlige rom - korridor, budget?



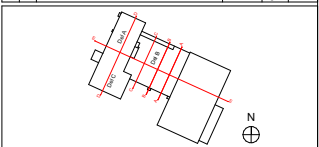[illegible]

Skjåk kommune **HS BYGG**


Arbeidstegn timer

Prosjekt		Prosjektnr:
Skjåkhallen		2315
Adresse:		Oppr./Bnr.:
Ålmenningsvegen 4 Skjåk 2690		127/63

Skjåk Kommune				
SH-A-G-H01-246-002		Fargeplan 01 - mellombygg		
Tegn.nr.		Tegning		
Dato:	Mål:	Arst:	Tegnet av:	Kontroll:
	1:100	A1		
				Revisjon:



Materialer/farger

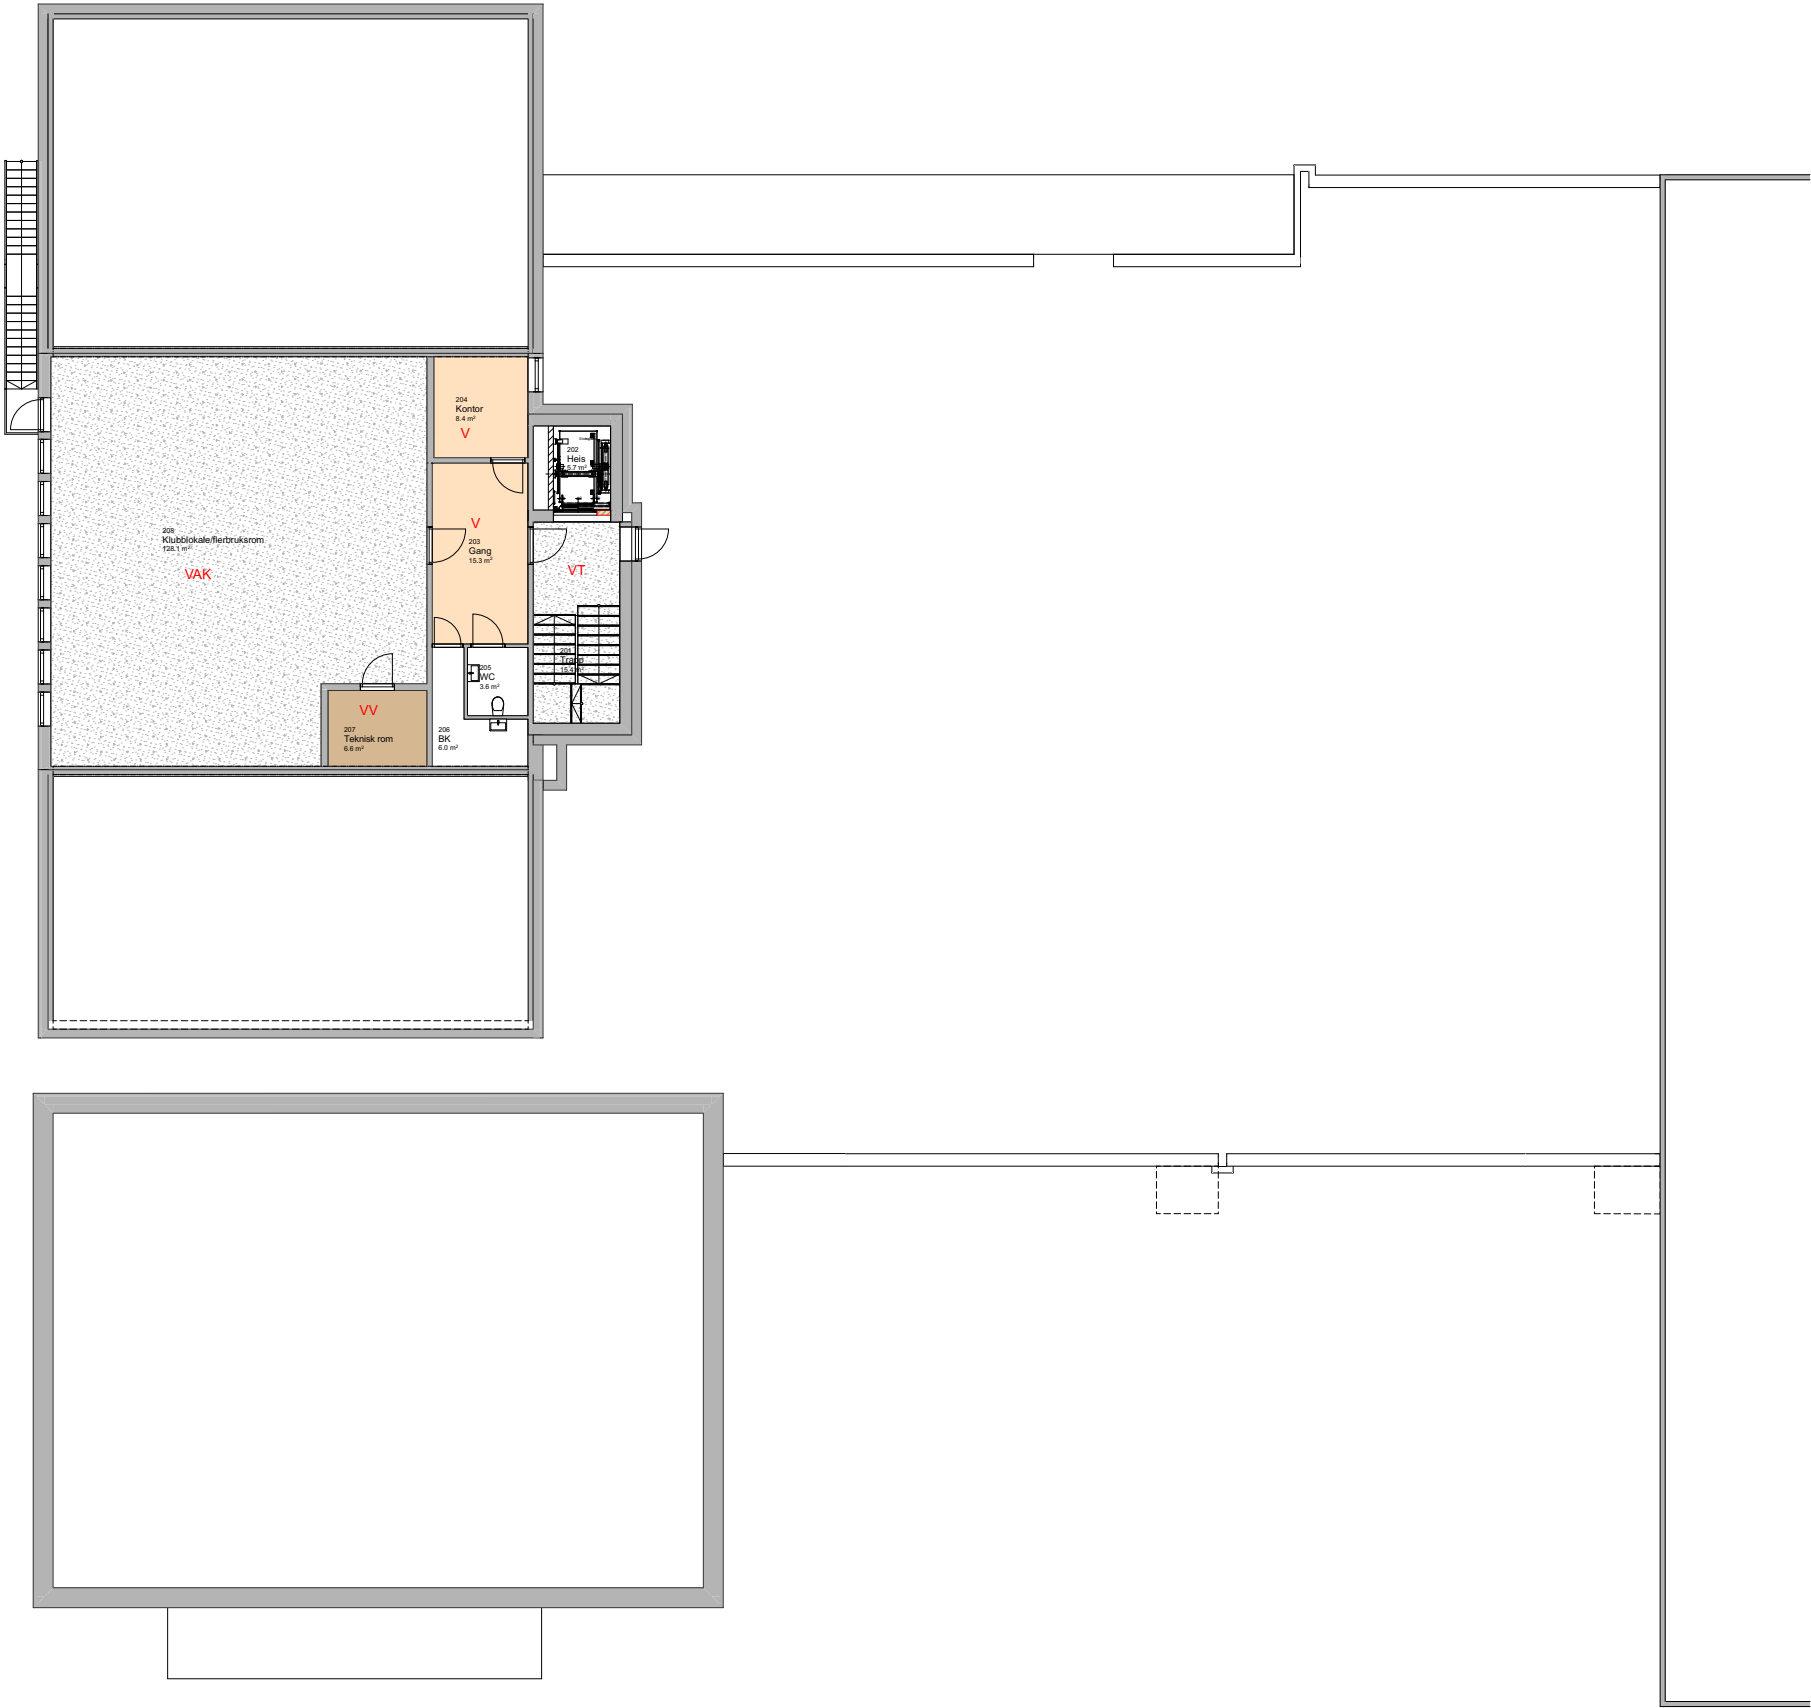

- V Vinyl
type **Forbo Surestep Original**,
farge **Mortar** (172312)
- VAK Vinyl med akustisk demping,
type **Forbo Sarlon cement**
19dB, farge **Chalk** (433570)
- VV Vinyl
type **Forbo Sphera Element**,
farge **Mortar** (50018)
- VT Vinylgulv med
trinnlydsdemping, type **Forbo**
Sarlon cement 19dB, farge
Chalk (433570)
- Taktil merkning av trappeneser
- Beholdes


OBS! Taktil merkning og ledelinjer iht.
leverandør.

Gulv/flis/ledelinjer


GULV - Flis Casalgrande Marte
Farge: Bronzetto
Overflate Bocciardato R11 A+B
eller natural R9 A
Rengjøring?
Format:
- 30x30cm




Feltvis absorbenter med brannimpregnerte trespiler utenpå

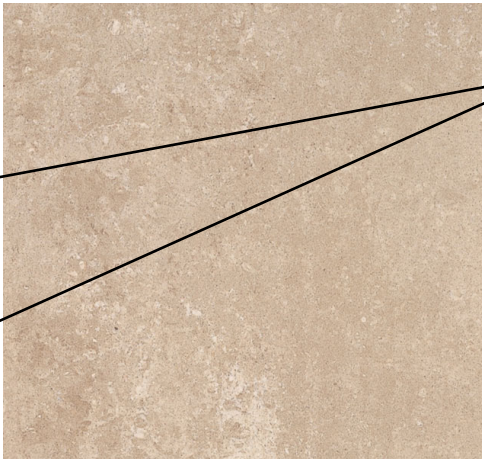


GULV - Vinyl, Forbo Surestep
Original Farge Terra

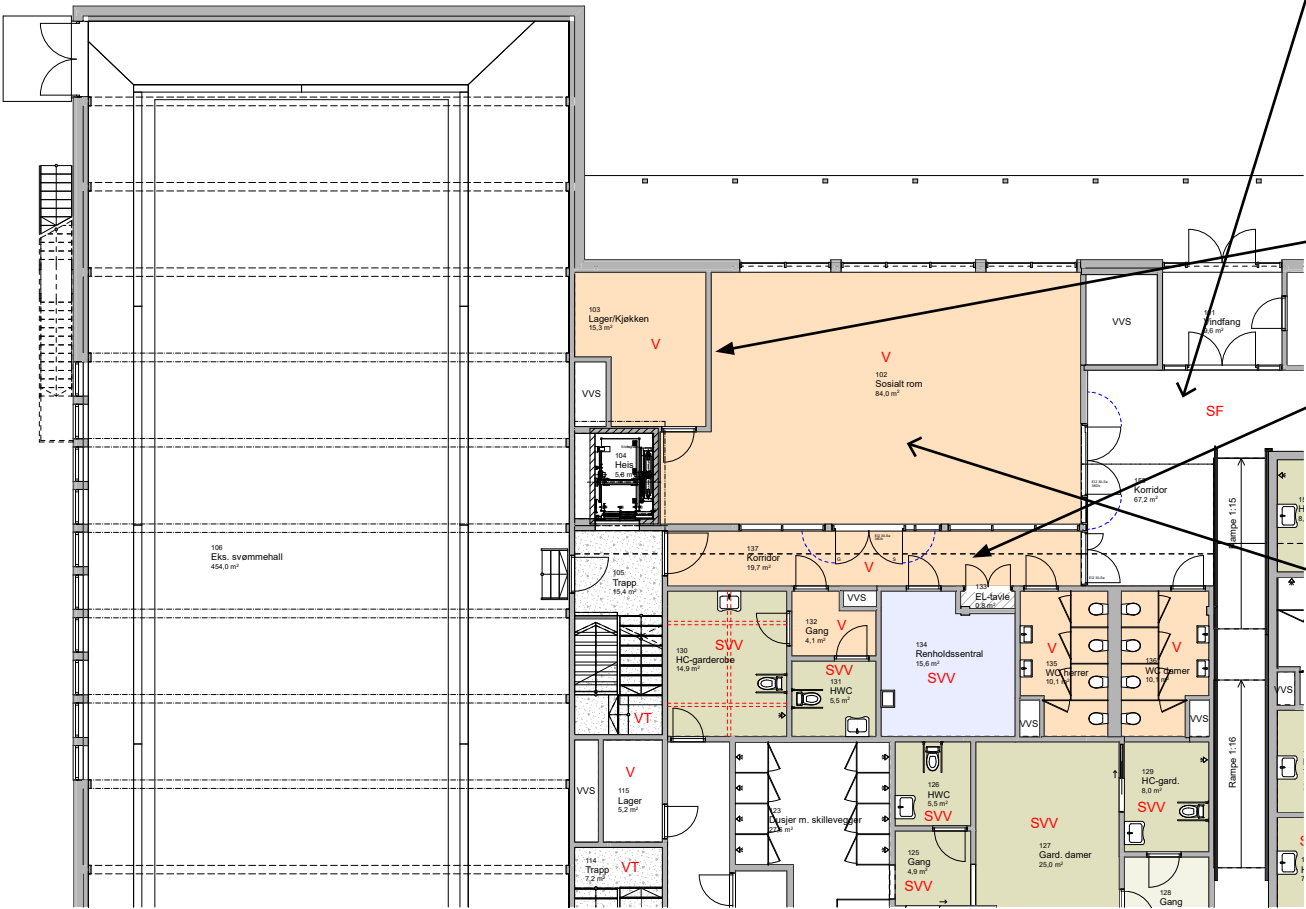


Gulv/flis/ledelinjer

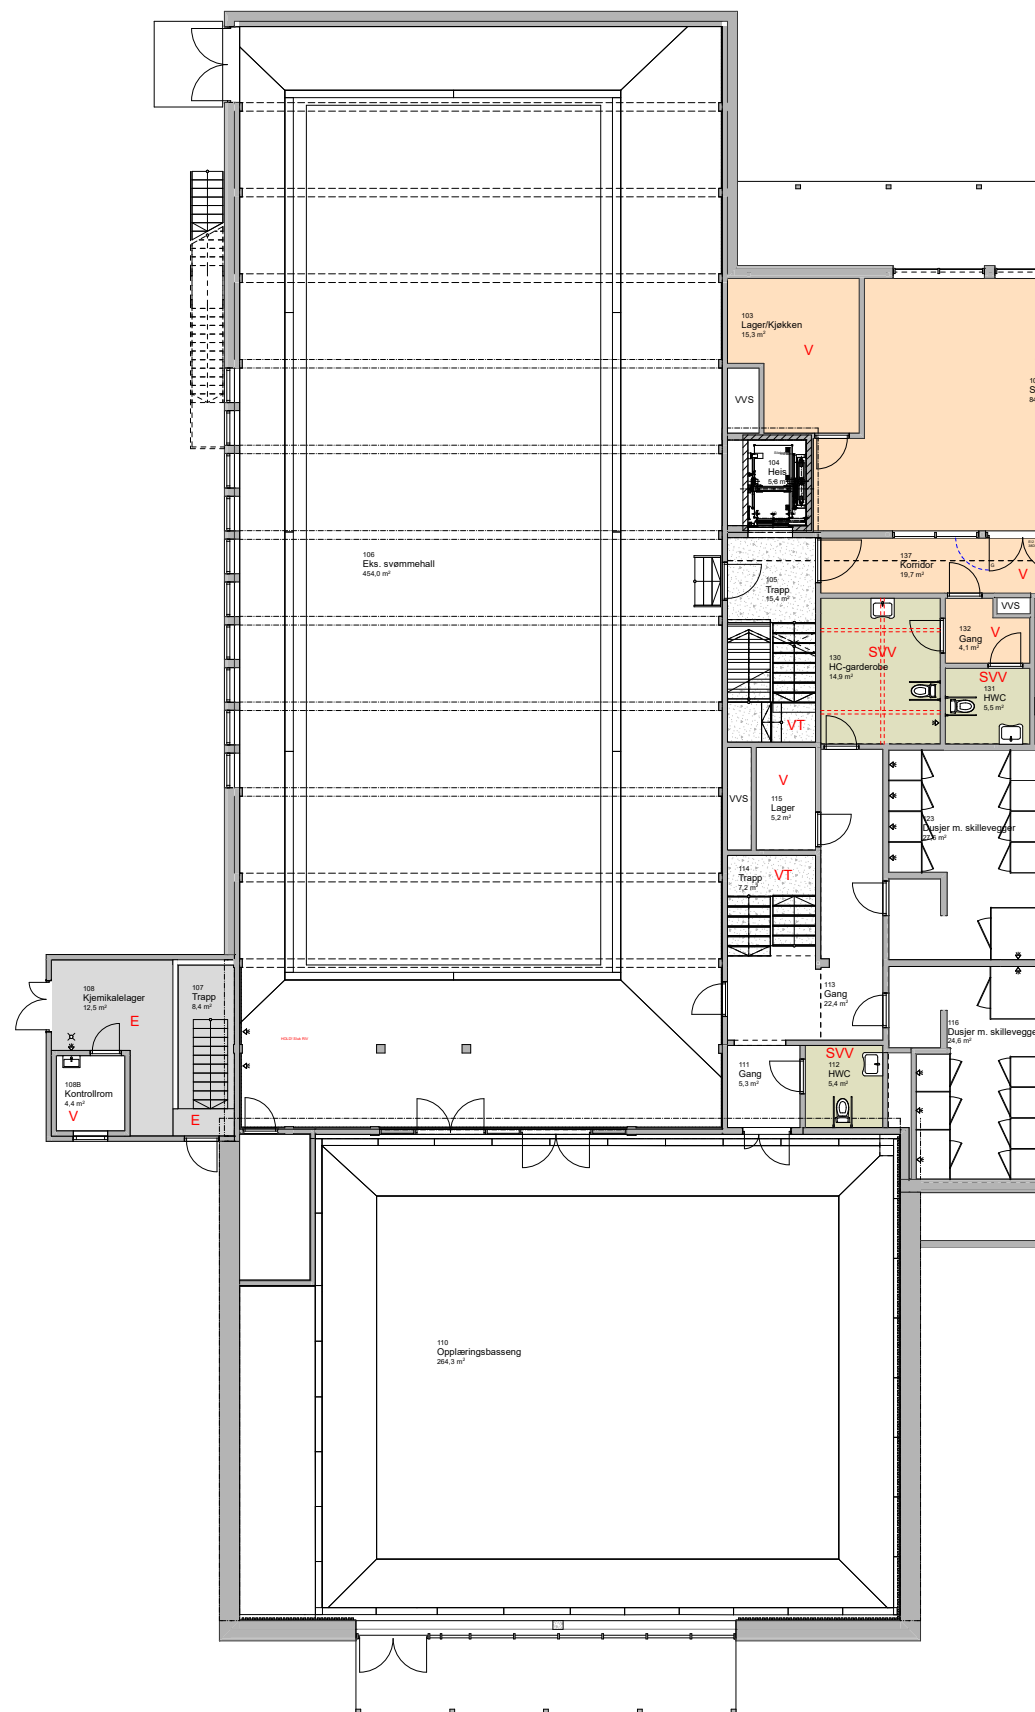

GULV - Casalgrande Elementi Linea Granitores
Farge: Avorio, format 125x250mm
Overflate Pinhead

 

GULV Casalgrande Elementi Linea Granitores
Farge: Ebano, format 125x250mm
overflate Pinhead

 


Eksempel renne svømmebasseng



Gulv/flis/ledelinjer



TECHNIC

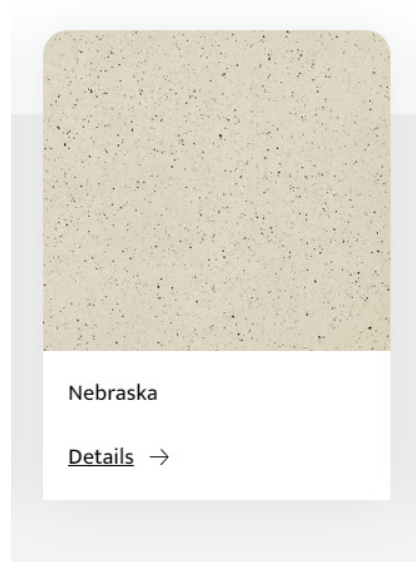

secura R11 (A+B)

GULV DUSJ SONE
Casalgrande Caleidoscopio Technic
Farge: Nebraska, format 200x200mm
Overflate segura

VEGG DUSJ SONE
Casalgrande Caleidoscopio
Farge: Cielo, format 200x200mm
(OBS! Det finnes bare en format)

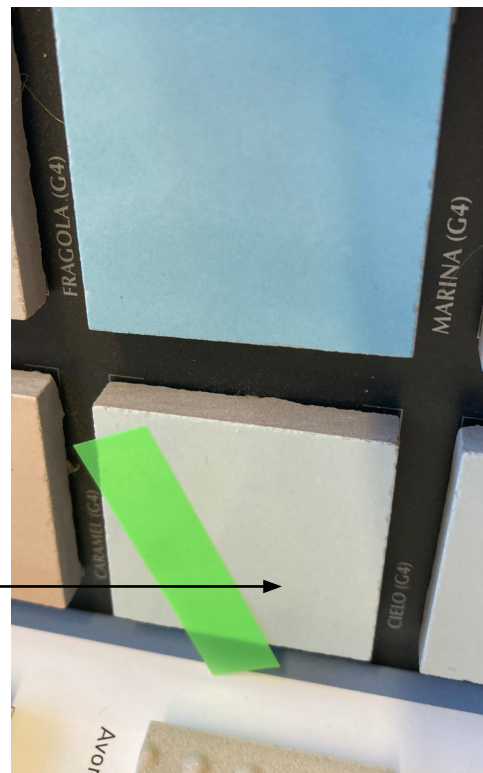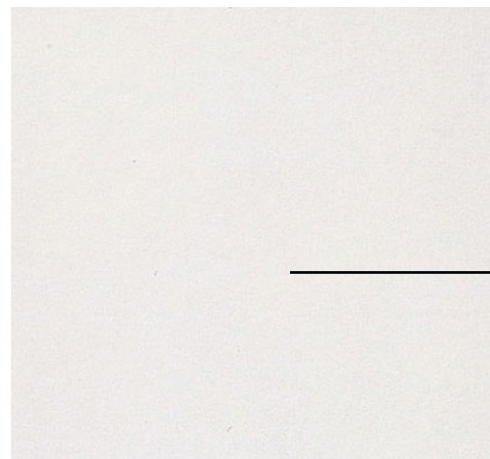



Gulv/vegg

Garderober svømmehall

VEGG - baderomspanel
Type FIBO Sand, ingen fug



GULV - sklisikker vinyl, våtromsbelegg (SVV)
Type Forbo Surestep Star, Farge Mortar

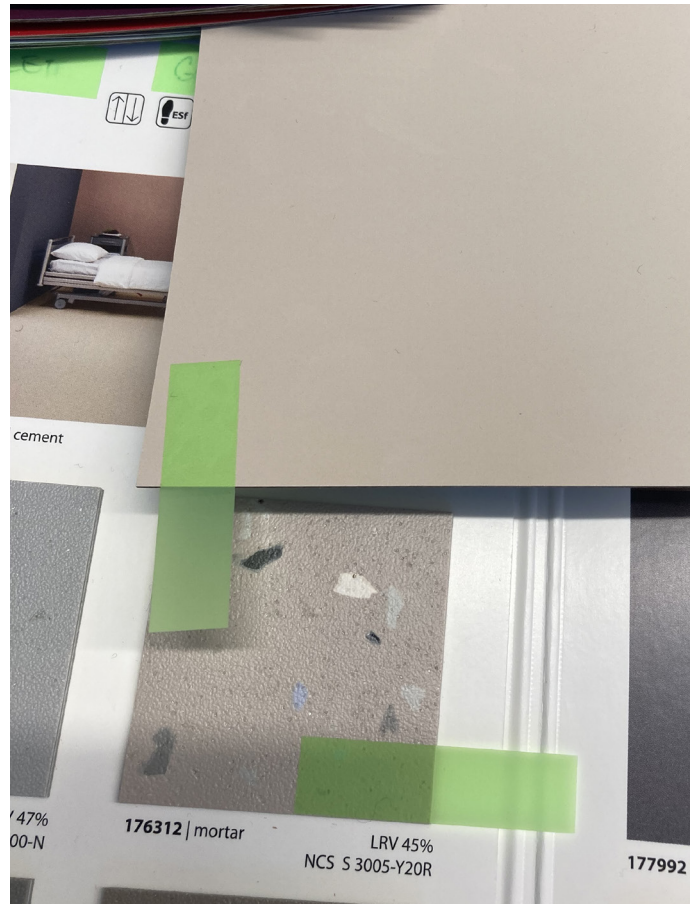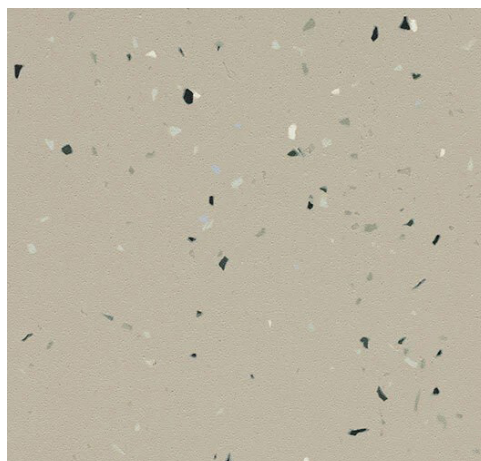

Gulv/flis/vegg

Dusj sportshall



GULVDUSJ SONE
Casalgrande Caleidoscopio Technic
Farge: Arkansas, format 200x200mm



VEGG DUSJ SONE
Casalgrande Caleidoscopio
Farge: Odra
format 20x20cm

arkansas




secura R11 (A+B)


Gulv/flis/vegg

Garderober sportshall

VEGG - baderomspanel
Type FIBO Polar grey, ingen fug

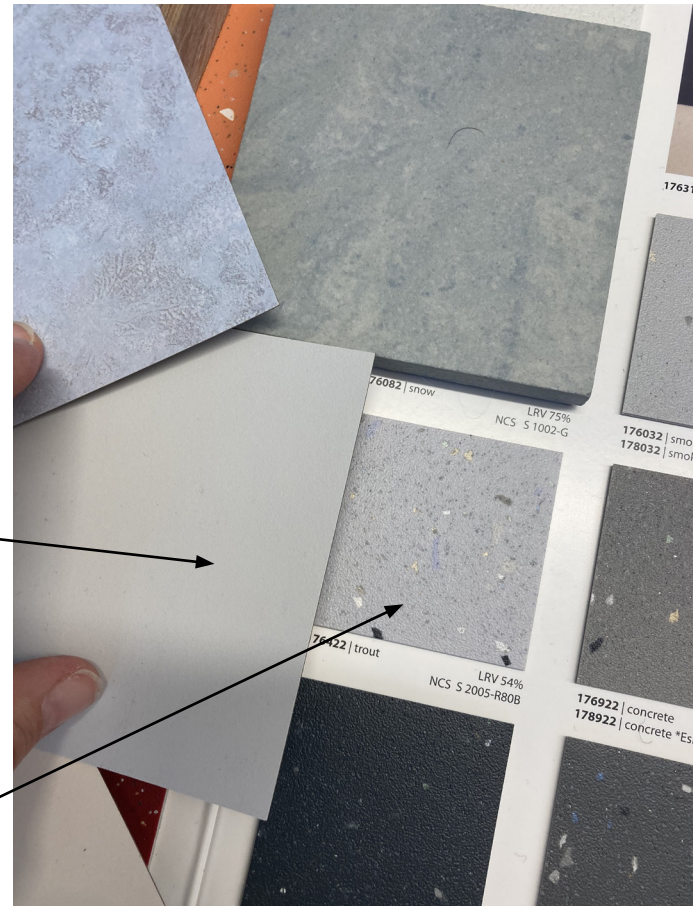

GULV - sklisikker vinyl, våtromsbelegg (SVV)
Type Forbo Surestep Star, Farge Trout

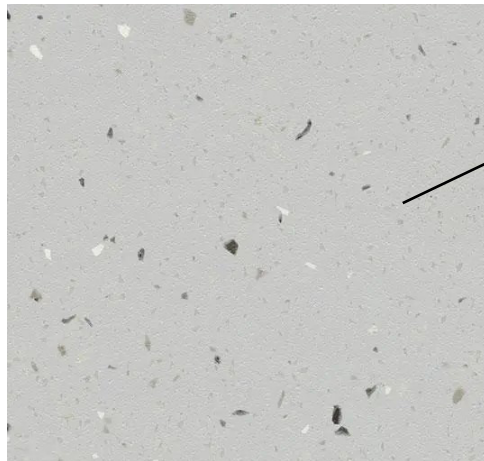

Glassvegger

SKJEMA GLASSFASADER					
ID	GF 101.1		GF 101.2		
Etasje	Plan 1 svømmehall		Plan 1 svømmehall		
Antall	1		1		
Lengde	3 480		3 480		
Høyde	2 300		2 300		
Brannkrav					
Lydkrav					
U-verdi	0,8 [W/(m²K)]				
Terskel	HC terskel		HC terskel		
Dørblad	Alu/glass		Alu/glass		
Hengsler	H/V		H/V		
Overflate innside	Pulverlakkert alu, farge RAL 2001		Pulverlakkert alu, farge RAL 2001		
Overflate outside	Pulverlakkert alu, farge RAL 2001		Pulverlakkert alu, farge RAL 2001		
Glass	3-lags energiglass. Sikkerhetsglass 2B2.		Sikkerhetsglass 2B2		
Utstyr	Dørstoppere og automatikk iht. leverandør		Dørstoppere og automatikk iht. leverandør		
Solavskjerming	-		-		
Anmerkning	Oppriss sett utenfra. Hovedadkomst.		Oppriss sett innenfra 101 Vindfang. Hovedadkomst.		

NB! - krav til glassfelter:

Alle glassfeltsmål må kontrolleres på stedet innen bestilling. Fri bredde i utsparinger samt gangfelt må kvalitetssikres og ivaretas av leverandør iht. tykkelse dørblad.

Alle glassfelter skal minimum oppfylle kvalitetskrav til Norsk Dør- og Vinduskontroll samt krav i NS 3420.

Gjennomsnittlig G-faktor glass 0,5. G-faktor med solavskjerming 0,1 for utvendige glassfelter.

Solavskjerming som utvendig zip-screen m/ automatikk for utvendige glassfelter. Skjult bak fasade.

Sikkerhetsglass iht. standard ved brystning under 0,8m

Ytterligere krav:

- Enkel åpning av dører for alle brukere, betjeningshøyde iht. TEK17
- Betjeningspaneler skal være plassert med betjeningshøyde mellom 0,8 m og 1,2 m over FG
- Enkel rengjøring/vedlikehold
- FG-godkjenning iht. tiltak mot innbrudd og hververk
- Kontrastmerking iht. TEK17 i to høyder, med senter 0,9 m og 1,5 m over gulvet

Alle glassflater i svømmehallene inkl. glasskantene skal beskyttes med forvarmet luft for å unngå kondens. Jfr. kravspek VVS-tekniske arbeid.

Alubuebryter og annen dørautomatikk iht. RIE/leverandør

I svømmehallene skal det benyttes forseglet lavemisjonsruiter. U-verdi som spesifisert i energirapport bygningfysikk datert 15.08.23.

Brannkrav iht. brannplaner datert rev. 06.11.2023

Ingen lydkrav for utvendig støy iht. lyd rapport, datert 21.09.2023.

Rev	Nr	Beskrivelse	Dato	Sign	Kontr

Arbeidstegninger

Prosjektfase

Prosjekt: Skjåkhallen

Adresse: Ålmenningsvegen 4 Skjåk 2690

Tiltakshaver: Skjåk Kommune

SH-A-T-H01-244-001

Tegn.nnr: 30.10.2023

Mål: 1:50

Skjema glassfasader 101.1, 101.2

Tegning: A3

Tegnet av: CS/KM

Kontroll: CB

Revisjon:

Skjåk kommune


HS BYGG

Topic Architecture

T: 40 55 42 63
E: km@topicark.no
A: Akersbakken 12, 0172 Oslo

Akustikk

Svømmehall
Korridor

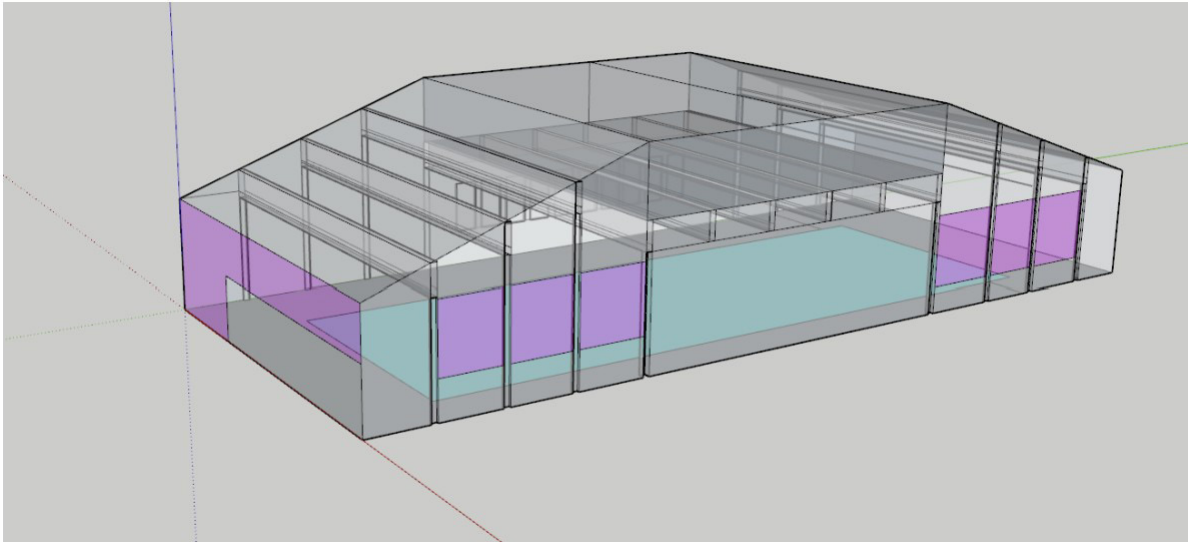

Figur 7 Lilla markering angir anbefalt plassering av veggabsorbenter




Kingkus – et akustisk alternativ


Kingkus er en 12mm plate laget av polyesterfiber. Platen er meget lett med lydabsorberende egenskaper, og kan leveres i et utallig antall farger. Denne fiberakustiske platen kan benyttes alene eller som bakplate for spiler, og gir rommet et unikt uttrykk og et godt akustisk innemiljø.

Platen er laget av 100% polyesterfiber, der minimum 75% av polyesterfiberen kommer av resirkulerte materialer. Platen bidrar til et trygt innemiljø, og inneholder ingen kjemiske bindemidler.

Uendelig designmuligheter med Kingkus, der kun fantasien setter grenser.

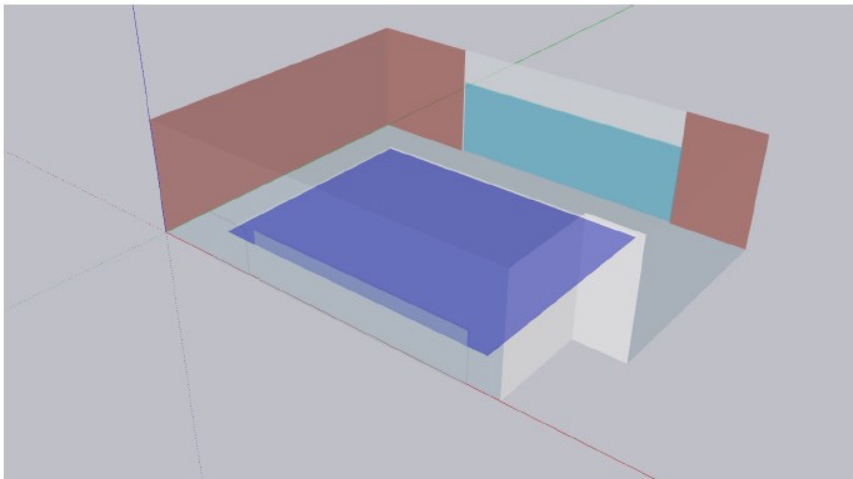

Figur 5 - Plassering av absorbenter i opplæringsbassenget er vist i rødt

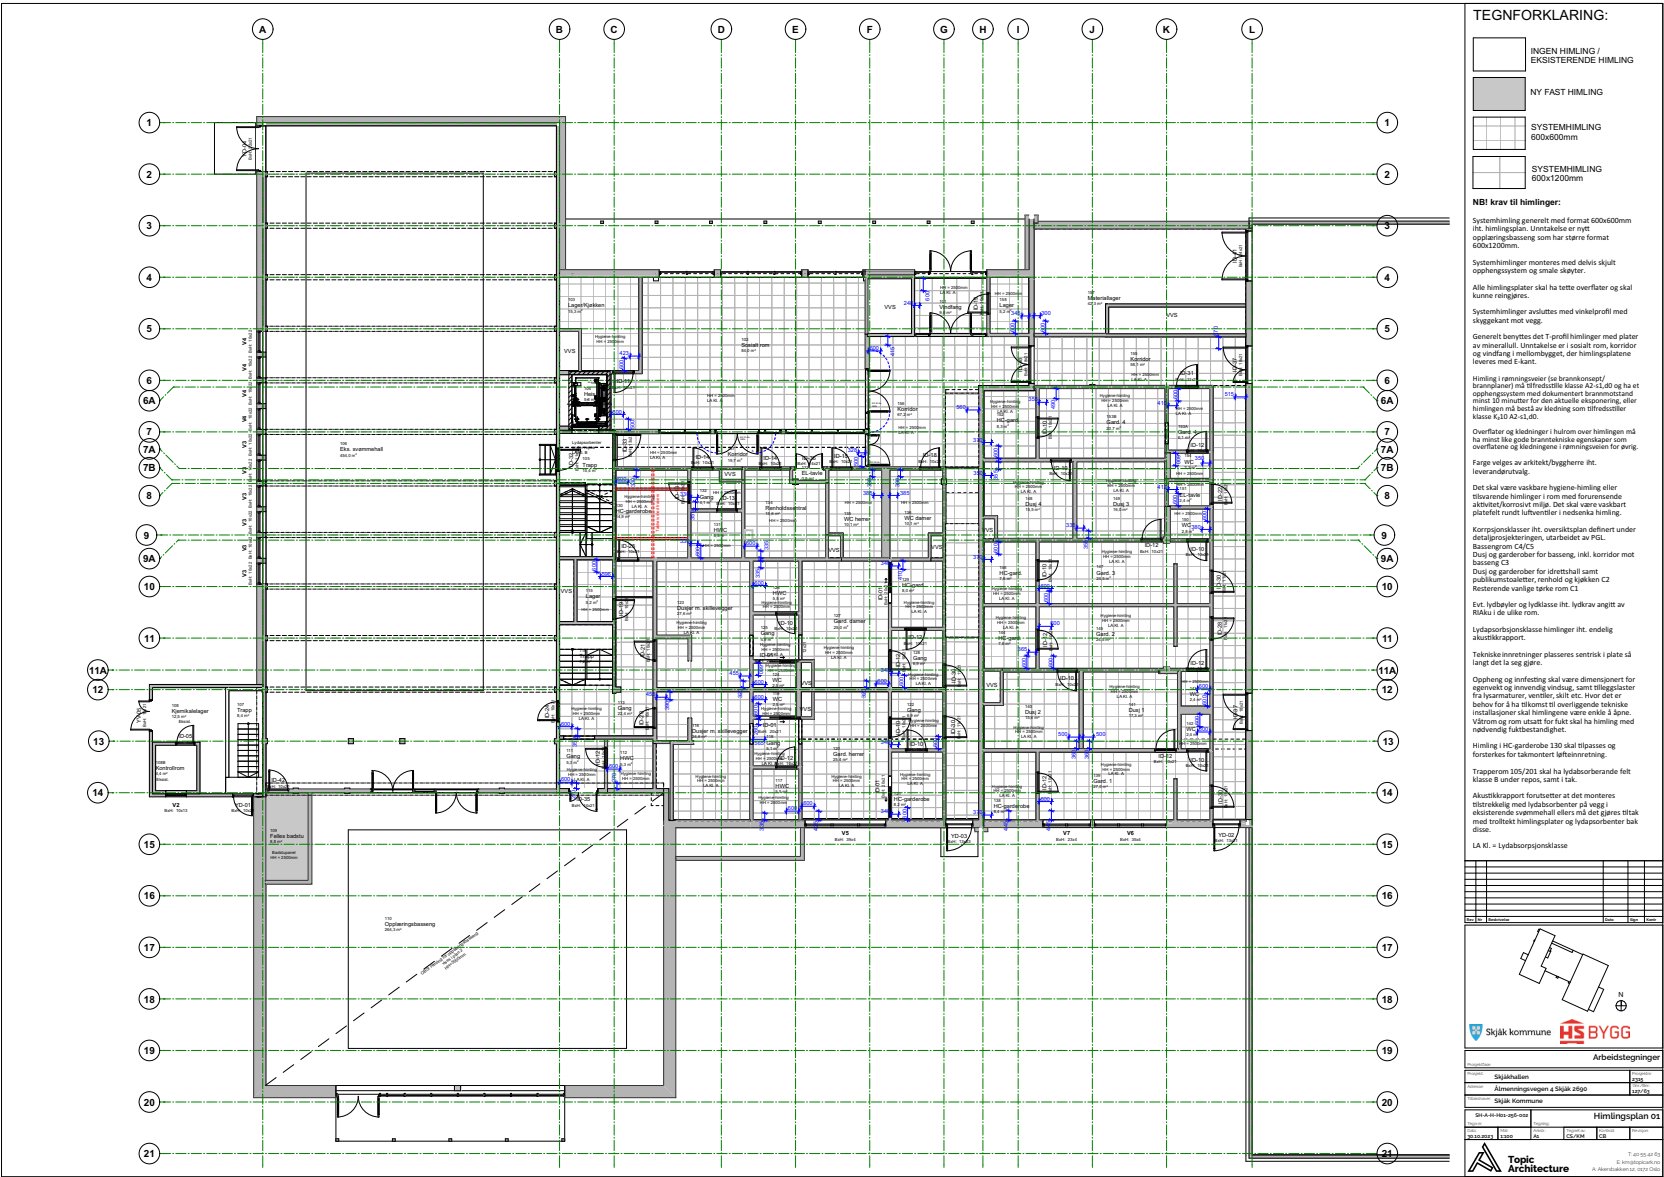


Fasader




Fasade Sør
1 : 100



Fasade Nord
1 : 100

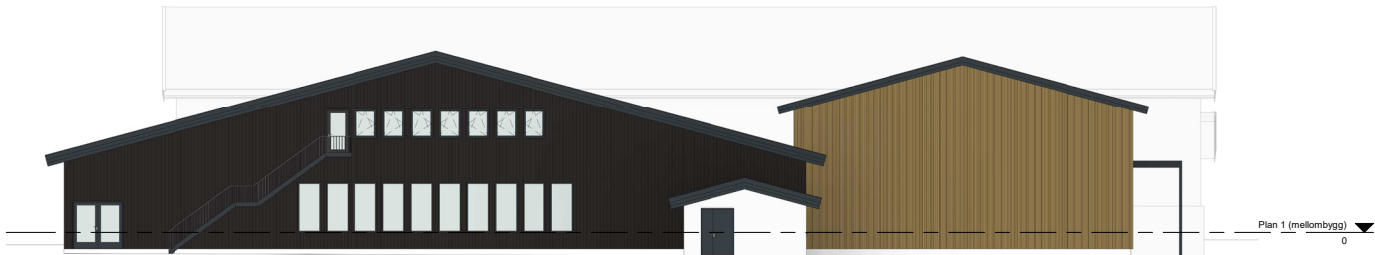

Fasade Vest
1 : 100

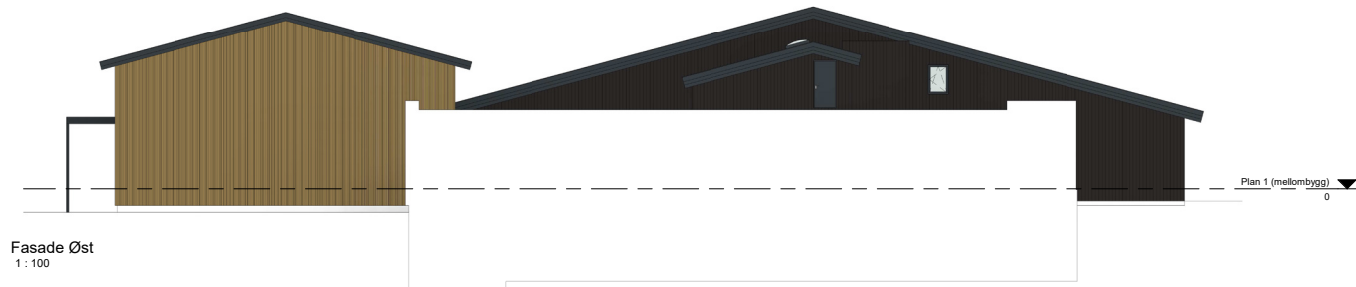

Fasade Øst
1 : 100